

AVTALSSERVITUT

Mellan undertecknande parter såsom ägare av nedanstående fastigheter har följande avtal träffats om upplåtelse av servitut.

Avtalet ska inges till lantmäteriet för inskrivning i fastigheterna.

Ingen ersättning ska utgå för upplåtelsen.

Ändamål

Rätt att anlägga, underhålla och förnya stenlagt dagvattendike inom område y, enligt redovisning på bifogad karta. Området y är 2 x 10 meter och ligger i slänten utmed servitutsområde x i förrättningsakt 2262-07/34. Om speciella skyddsåtgärder behövs för att avgränsa diket så ska förmånsfastigheten svara för detta.

Till förmån för

Timrå Söråker 11:1

Belastar

Timrå Söråker 2:175


2015-12-21
För Timrå kommun

Ewa Lindstrand
Kommunstyrelsens ordf

Stig Fagerström
Kommunchef


Timrå Söråker 11:1
Timrå Söråker 2:175

2015-12-21

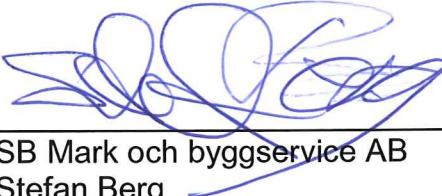

SB Mark och byggservice AB
Stefan Berg

Ägare av Timrå Söråker 2:175 enligt
köpekontrakt daterat 2015-12-21

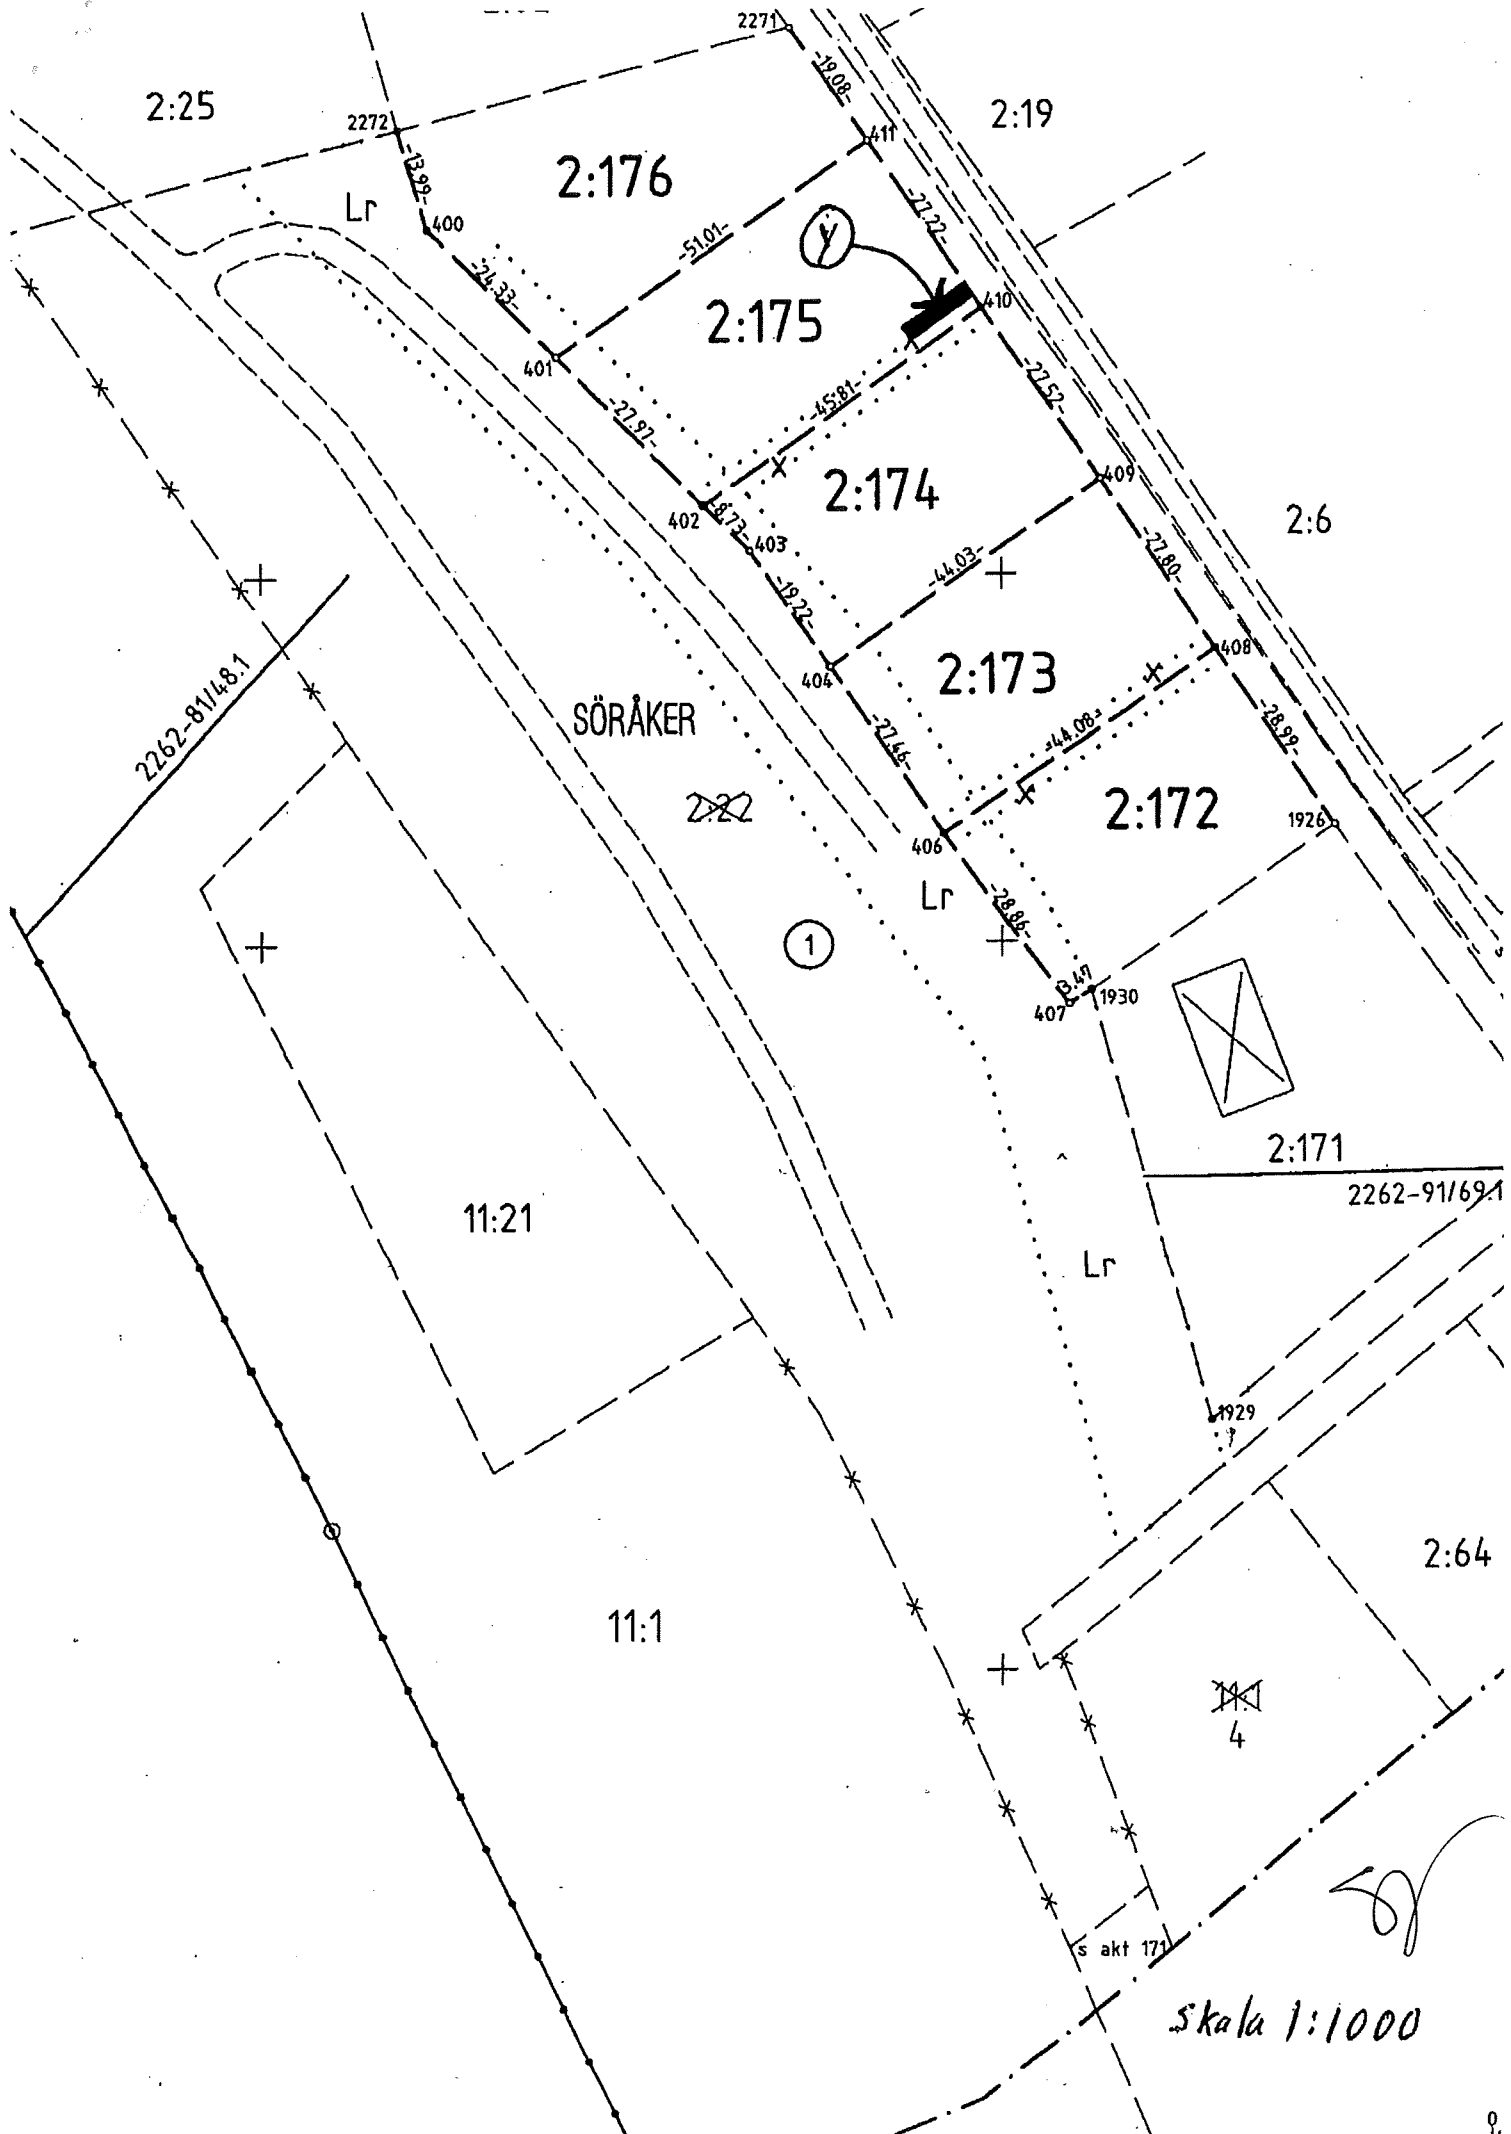

2:25

2272

2271

2:19

2:176

Lr

2:175

y

2:174

2:6

SÖRÅKER

2:173

2:172

1926


2262-81/48.1

~~2:22~~

1

Lr

1930

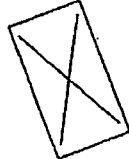

2:171

2262-91/69.1

11:21

Lr

1929

2:64

11:1

4

s akt 171

[Handwritten signature]

skala 1:1000