



E-E 1:100

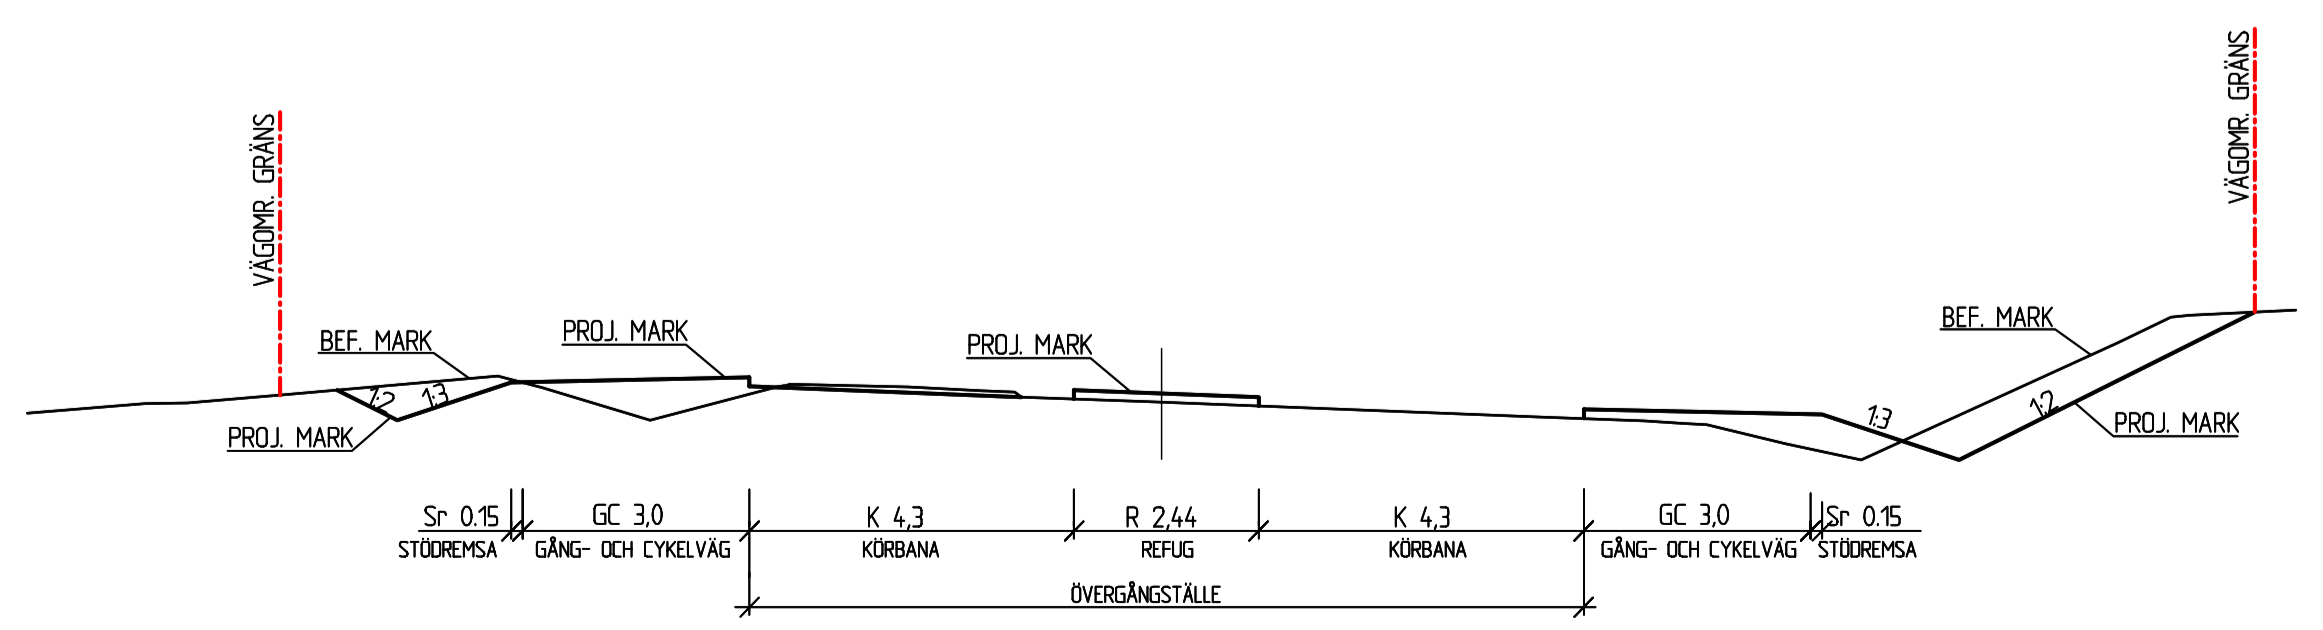

F-F 1:100

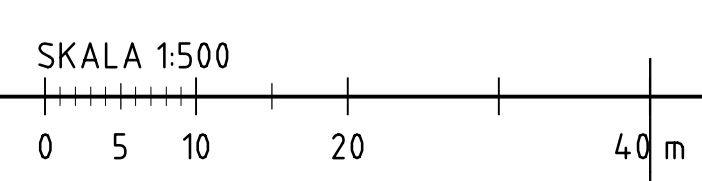

**KOORDINATSYSTEM**  
 SYSTEM I PLAN: SWEREF 99 17 15  
 SYSTEM I HÖJD: RH2000

**BETECKNINGAR**

NY GC-VÄG	GRÖNYTA	PARKERINGSYTA
GRÄNS FÖR NYTT VÄGOMRÅDE	LÄNGDMÄTNING	
KANTSTEN	STAKET	
HÄCK	FASTIGHETSGRÄNS	
MÅLAD LINJE FÖR GC-VÄG	VÄGTRUMMA, BEFINTLIG	
TRÄD	BRUNN	
BUSKE	FLAGGSTÄNG	
LYKTSTOLPE	VÄGMÄRKE	

BET	ANT	ÄNDRINGEN AVSER	DATUM	SIGN
<b>ILLUSTRATIONSPLAN</b>				
<b>TIMRÅ KOMMUN</b>				
Ramboll Sverige AB NORRA KAJEN 1 BOK 454 851 06 SUNDSVALL Tfn: 010-615 60 00 Fax: <a href="http://www.ramboll.se">www.ramboll.se</a>				
UPPDRAG NR <b>1320012582</b>		RTAD/ANSTR AV <b>OGN</b>	HANDLÖGGARE <b>OGN</b>	
DATUM <b>2015-12-07</b>		ANSVARIG <b>OLA GUSTAFSSON</b>		
OMBYGGNAD AV BERGLUNDAVÄGEN GENOM SÖRBERGE CVENTRUM KM 1/210 - 1/580 PLAN				
SKALA 1:500/A3 1:1000	NUMMER <b>101T0204</b>	BET		

\\_REF : \\_MODELL\MOD01 2015-11-27 14:47  
 \\_REF : \\_MODELL\INBERGUNDAGEN-SÖRBERGE 2015-11-27 11:40  
 \\_REF : \\_MODELL\GRÖNDARFÄLLET-BERGLUNDAN 2015-10-15 08:00

Plottnod: 15 12 07 11:29  
 File: O:\Soll\Soy\2015\1320012582\3\_Teknik\T\Rtade\101T0204.dwg