


Kartbilagga 7

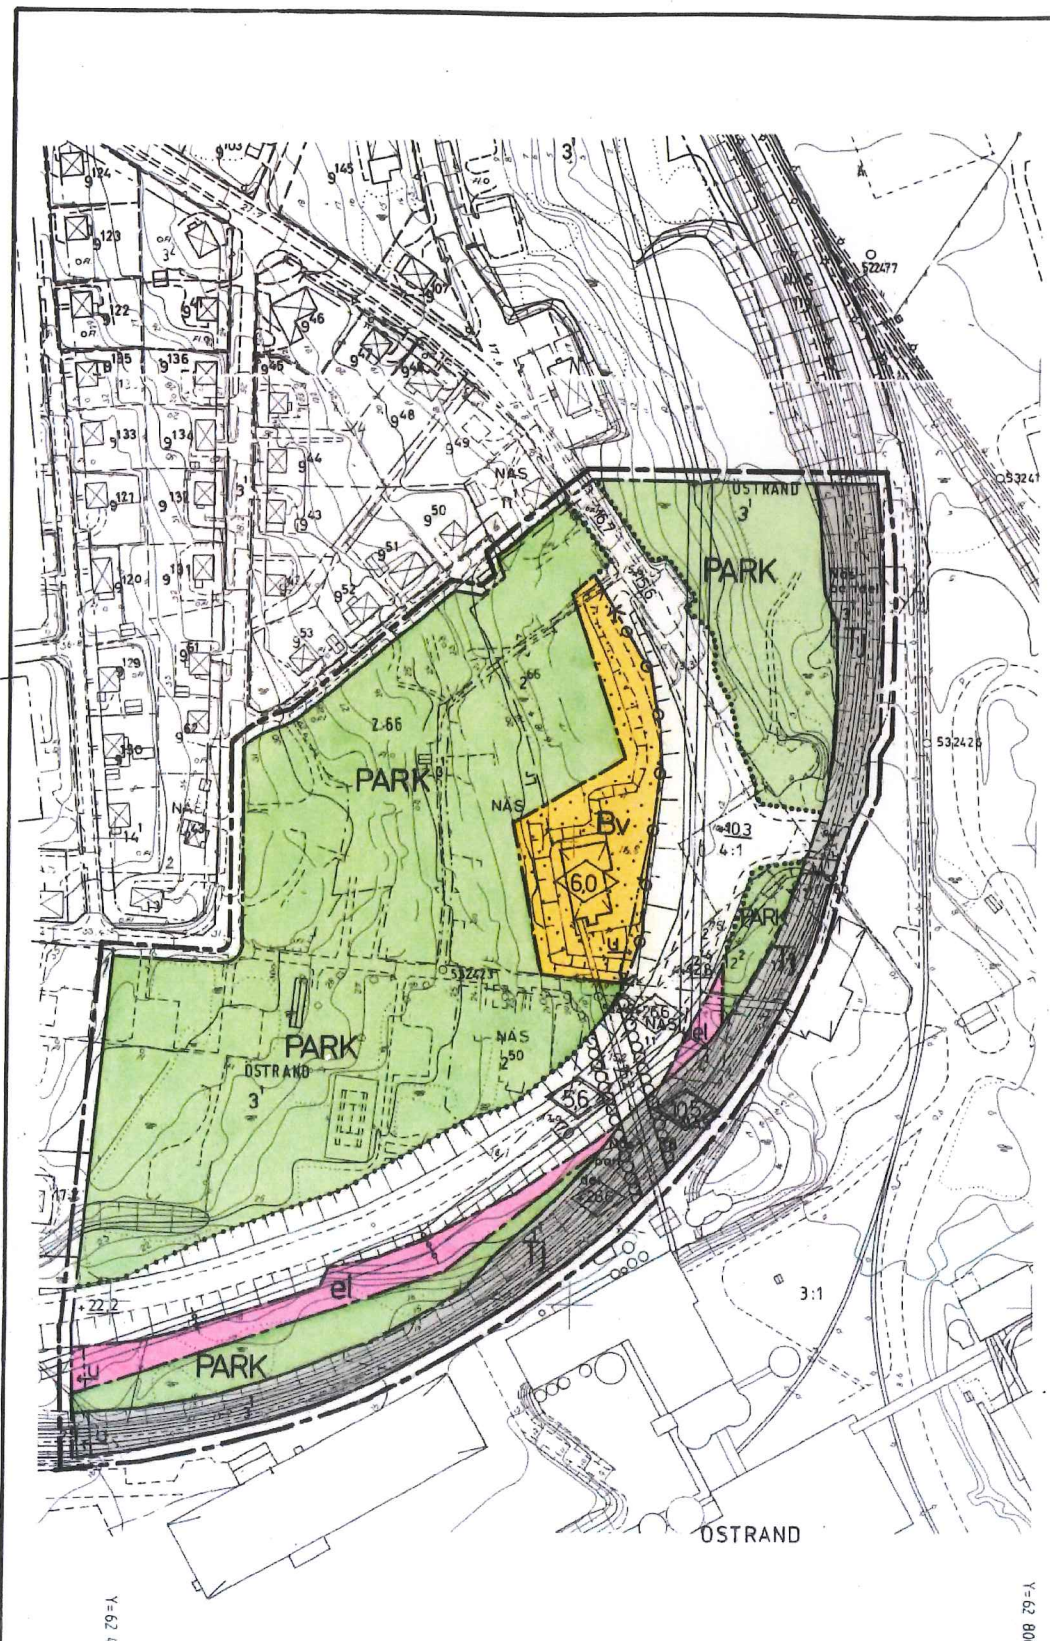

X = 30 000

X = 29 600

FASTIGHETSBLDNINGSMYNDIGHETEN
SUNDSVALLS LANTMÄTERIDISTRIKT

GRUNDKARTA ÖVER OSTRAND 3:1 m.fl. "SKYDDSSOMRÅDET"	
TIMRÅ	VÄSTERNORRLAND
TIMRÅ	

UPPRÄTTAD DECEMBER 1983
Bengt Nilsson
BENGT NILSSON
INGENJÖR

REVIDERAD I SEPTEMBER 1986
Bengt Nilsson
Bengt Nilsson
ingenjör

1987-09-01
Skriftliga Beslutningen i Västerås län för denna Stadsplan
Beslutet har enligt 150 § medge styrelsen byggnadsplanen varit laga kraft.
Timrå 1987-09-03
H-B Öberg
2262-P87/0901-1

Antaget av Timrå kommunfullmäktige den 15/6 s 89 av protokollet, bekräftar i tjänsten:
Stig Fagerström

BYGGNADER KARTERADE EFTER TAKKONTUR

Ingående primärkartblad		
5224, 5324		
Skala	Mätklass	Beteckn. standard
1:2000	III	TFA 4,6 B:5
Koord.s i plan	Koord.s i höjd	
06069 1938	RH 1900	

DNR Y2 17830:20

KOPPLAGS RIKTIGHET MED ORIGINALT
BESTYRKELSE
TIMRÅ 1987-09-07
Siv Nordin

BETECKNINGAR

A. GRÄNSBETECKNINGAR

- STADSPLANEGRÄNS BELÄGEN 5M UTANFÖR FASTSTÄLLESEOMRÅDET
- GÄLLANDE OMRÅDESGRÄNS AVSEDD ATT BEHÅLLAS
- OMRÅDESGRÄNS
- BESTÄMMELSEGRÄNS
- OMRÅDESGRÄNS FRÅN VILKEN MINDRE AVVIKELSER I VISSA FALL FÅR GÖRAS

B. OMRÅDESBETECKNINGAR

ALLMÄN PLATS

- GATA ELLER TORG
- PARK PARK ELLER PLANTERING

BYGGNADSKVARTER

- Bv VÄRMECENTRAL

SPECIALOMRÅDEN

- Tj JÄRNVÄG
- el HÖGSPÄNNINGSLEDNING

C. ÖVRIGA BETECKNINGAR AVSEDDA ATT FASTSTÄLLAS

- MARK SOM INTE FÅR BEBYGGAS
- OMRÅDE FÖR BYGGNAD ÖVER MARK
- BYGGNADSHÖJD
- HÖGSTA HÖJD FÖR BYGGNADSDDEL
- FRIHÖJD ÖVER VÄG RESP JÄRNVÄG
- UTFARTSFÖRBUD
- MARK TILLGÄNGLIG FÖR ALLMÄN GATUTRAFIK
- GÄLLANDE GATUHÖJD
- LEDNINGSOMRÅDE

ÖSTRAND, "SKYDDSSOMRÅDET"

(ÖSTRAND 3:1 M.FL.)

TIMRÅ KOMMUN, VÄSTERNORRLANDS LÄN

FÖRSLAG TILL STADSPLAN

UPPRÄTTAT 1986-12-01

ERIK VAGN CHRISTENSEN
ARK SAR

SIV NORDIN
PLANTEKNIKER

SKALA 1:2000



TIMRÅ 87.09.01

2262-P87/0901-1

PH