

Kartbilaga 2

Förslaget antaget av kommunfullmäktige i Timrå den 26 februari 1973, betygat i tjänsten


*N. Hansson*

Den 12.7.1975 fastställda länsstyrelsen i Västernorrlands län denna stadsplan. Beslutet har vunnit laga kraft. Härnösand 27.9.1975. På tjänstens vägnar U Johansson

GRUNDKARTA över SÖRÅKERS CENTRUM i Hässjö socken, Timrå kommun, Västernorrlands län

Upprättad år 1972 av Sundsvalls lantmäteridistrikt genom nymätning och kopiering av äldre grundkartor

*Sture Hörberg*  
Sture Hörberg  
Lantmätare  
*Bengt Nilsson*  
Bengt Nilsson  
ingenjör

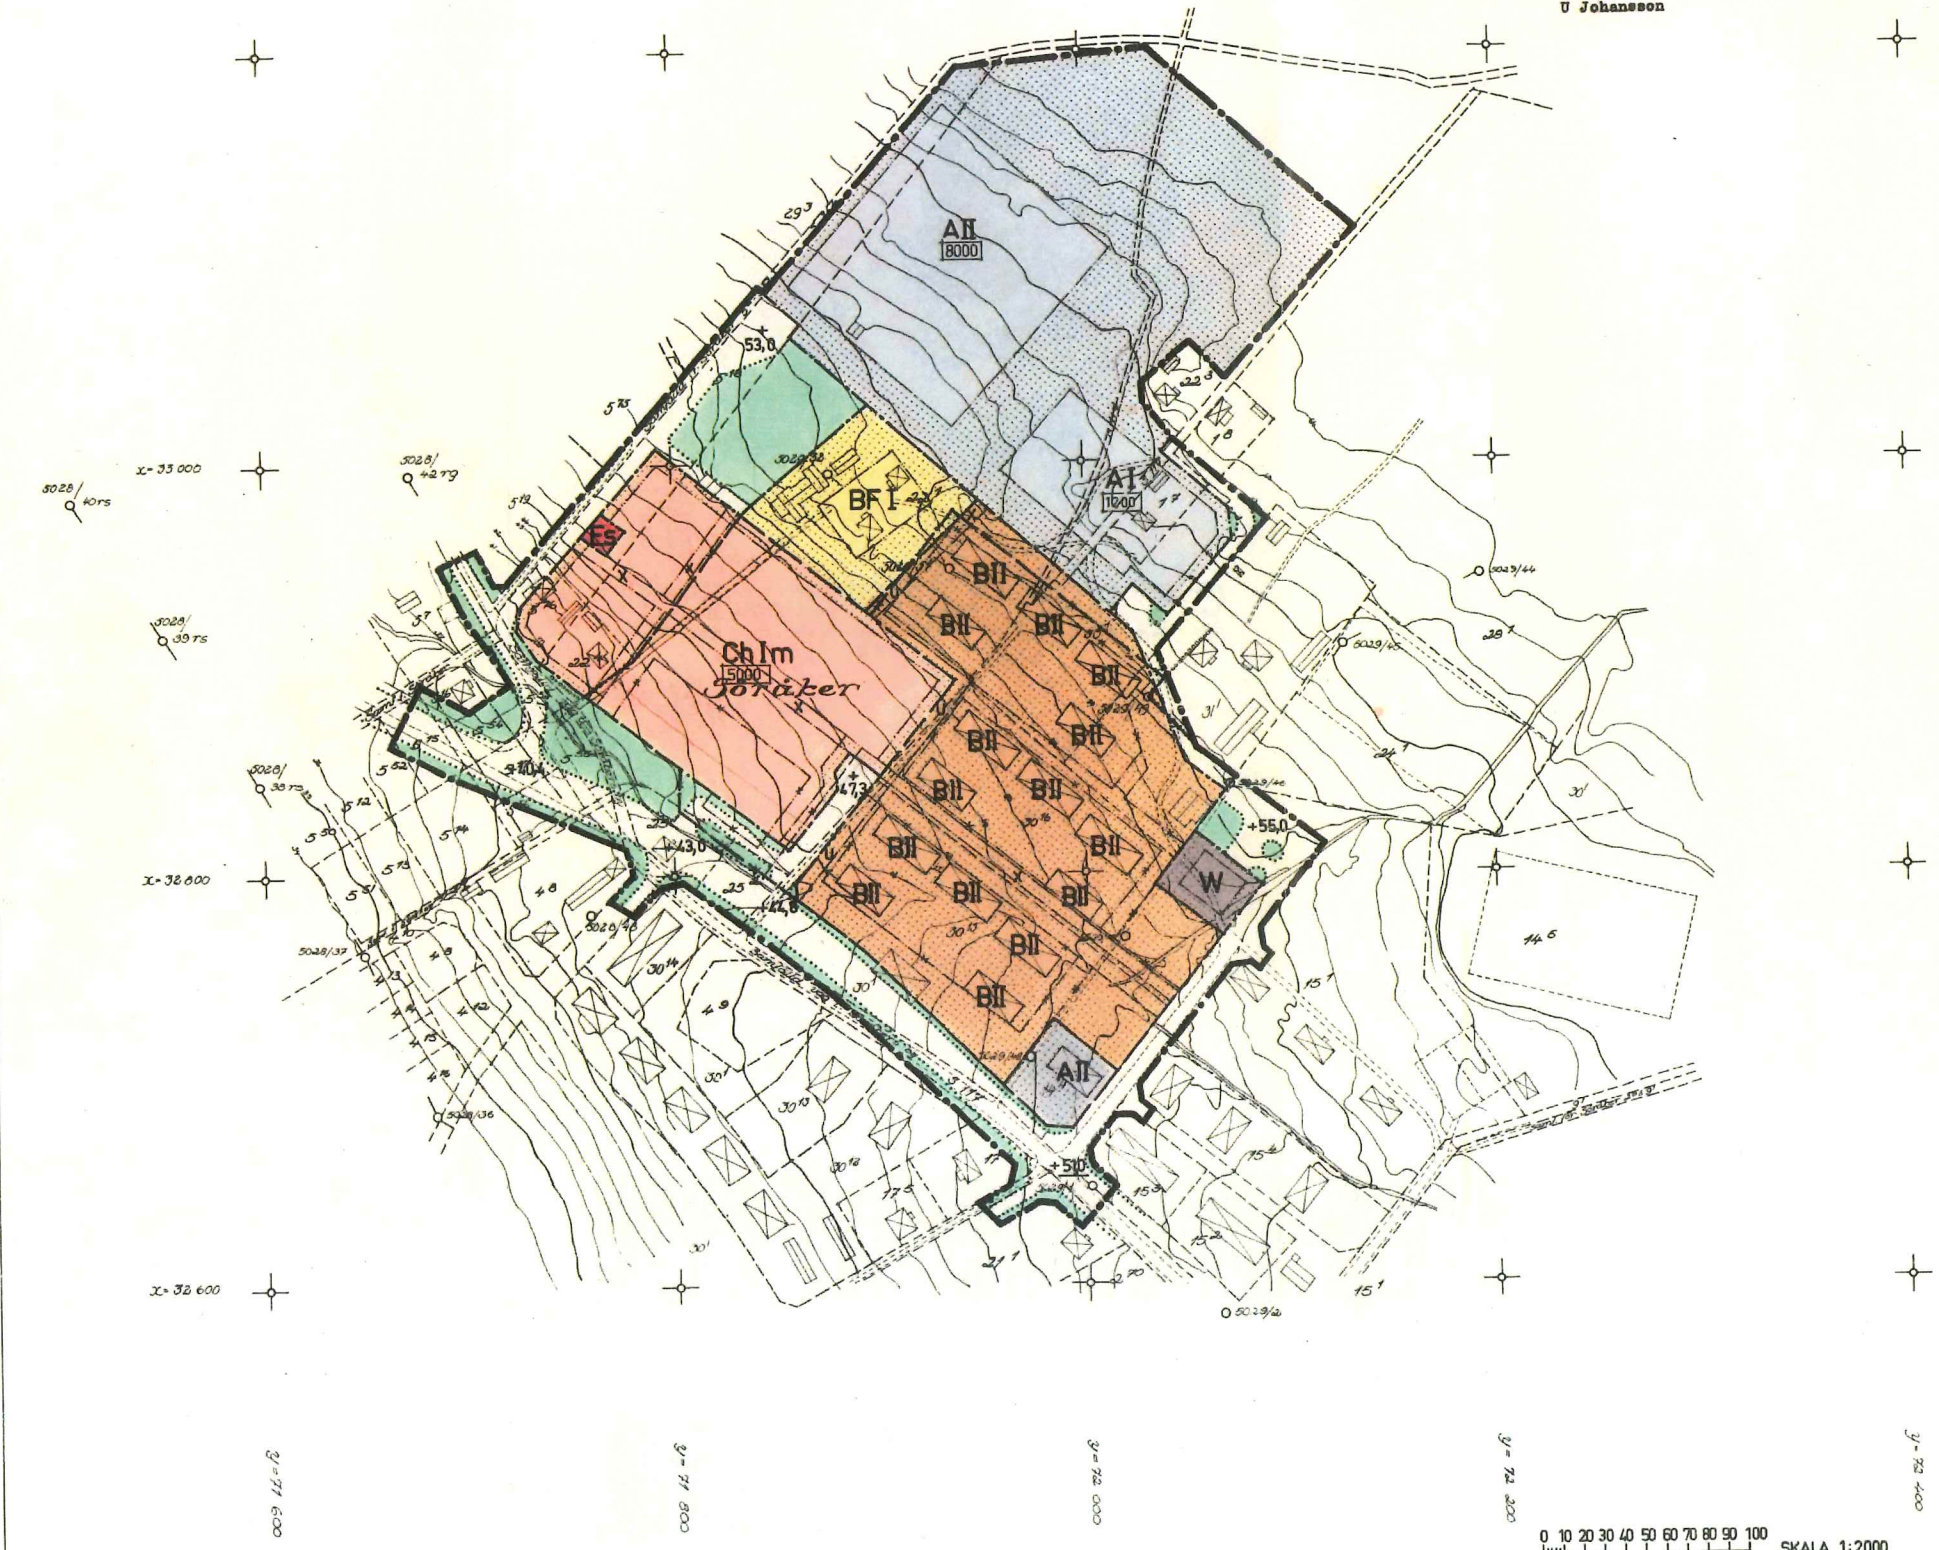

- BETECKNINGAR (Grundkartan)**
- Gräns för fastighet eller samfällt område
  - ==== Väg med resp utan sidoutrymmen
  - ~ Valldrag
  - Dike
  - ⊠ Bostadshus resp uthus
  - ~ Höjdkurvor
  - ⊕ Rullnätspunkt
  - Polygonpunkt

- Beteckningar (Stadsplanekartan)**
- Gränsbeteckningar**
- Stadsplanegräns
  - Gällande områdesgräns avsedd att bibehållas
  - Gällande bestämmelsegräns avsedd att bibehållas
  - Gällande områdesgräns avsedd att utgå
  - Gällande bestämmelsegräns avsedd att utgå
  - Kvarters eller områdesgräns
  - Bestämmelsegräns
  - ..... Gränslinjer ej avsedda att fastställas

- Områdesbeteckningar**
- Gata eller torg
  - Park eller plantering

- Byggnadskvarter**
- A Område för allmänt ändamål
  - B Område för bostadsändamål
  - W Område för värmecentralsändamål
  - Ch Område för centrumbebyggelse

- Specialområden**
- Es Transformatorstation

- Övriga beteckningar**
- ⊠ Mark som icke får bebyggas
  - x Mark tillgänglig för allmän gångtrafik
  - +0.00 Gällande gatuhöjd
  - +0.00 Gatuhöjd
  - ⊠ Tillåten byggnadsyta i m<sup>2</sup>
  - I,II Antal våningar
  - F Fristående hus
  - m Område där markväning får inredas
  - u Mark tillgänglig för underjordiska ledningar


FÖRSLAG TILL STADSPLAN FÖR SÖRÅKER 221, 301 M.F.L. I SÖRÅKER I TIMRÅ KOMMUN VÄSTERNORRLANDS LÄN

UPPRÄTTAT AV SVENSKA RIKSBYGGENS PROJEKTERINGSKONTOR I SUNDSVALL SUNDSVALL I NOVEMBER 1972

ALF ANDERSSON ARK. SAR

*IRIS Nilsson*  
IRIS NILSSON ARK. SAR

Kopierat från originalet bebyggelse Stockholm den 23/11/83 SVENSKA REPRODUKTIONS AB *G. Landberg*

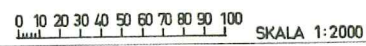

PH