

Kartbilaga 3

FÖRSLAG TILL ÄNDRING AV  
STADSPLAN FÖR DEL AV RI, LUNDE  
(BERGEFORSSEN)  
TIMRÅ KOMMUN  
VÄSTERNORRLANDS LÄN  
TIMRÅ 6 NOV 1978

*Erik Vagn Christensen*  
ERIK VAGN CHRISTENSEN  
ARKITEKT SÄR

- BETECKNINGAR**
- GRÄNSBETECKNINGAR**
- STADSPLANEGRÄNS BELÄGEN 3 M UTANFÖR OMRÅDET
  - GÄLLANDE OMRÅDESGRÄNS AVSEDD ATT BIBEHÅLLAS
  - GÄLLANDE BESTÄMMELESGRÄNS AVSEDD ATT BIBEHÅLLAS
  - GÄLLANDE OMRÅDESGRÄNS AVSEDD ATT UTGÅ
  - GÄLLANDE BESTÄMMELESGRÄNS AVSEDD ATT UTGÅ
  - KVARTERS- ELLER ANNAN OMRÅDESGRÄNS
  - BESTÄMMELESGRÄNS
  - GRÄNSLINJER EJ AVSEDDA ATT FASTSTÄLLAS
  - FÖRBUD MOT UIFART, TVÄRSTRÄCK MED PIL MARKERAR FÖRBUDETS SLUT

- OMRÅDESBETECKNINGAR**
- GATA
  - PARK
- BYGGNADSKVARTER**
- B OMRÅDE FÖR BOSTADSÄNDAMÅL
  - BF OMRÅDE FÖR BOSTADSÄNDAMÅL, FRISTÅENDE HUS
  - Bv OMRÅDE FÖR VÄRMECENTRAL
- ÖVRIGA BETECKNINGAR AVSEDDA ATT FASTSTÄLLAS**
- MARK SOM INTE FÅR BEBYGGAS
  - MARK SOM ENDAST FÅR BEBYGGAS FÖR LEKPLATSÄNDAMÅL
  - u LEDNINGSOMRÅDE
  - x MARK TILLGÄNGLIG FÖR ALLMÄN GÅNGTRAFIK
  - +0.0 GÄLLANDE GATUHÖJD
  - (+0.0) GÄLLANDE GATUHÖJD AVSEDD ATT UTGÅ
  - +0.0 GATUHÖJD
  - I, II ANTAL VÄNINGAR
  - 000 BYGGNADSYTA I KVADRATMETER

GRÄNS FÖR OMRÅDE SOM UNDAHTAGITS FRÅN FASTSTÄLLELSE  
ENLIGT LÄNSSTYRELSENS BESLUT 1979-05-11  
ANTAGET AV TIMRÅ BYGGNADSNÄMND DEN 20 DEC 1978 & 1426  
AV PROTOKOLLET, BETYGAR I TJANSTEN:

*Talme Golde*  
Talme Golde

1979-05-11 fastställd länsstyrelsen i Väster-  
norrlands län denna öndr. av stadsplan.  
Beslutet har vunnit laga kraft.  
Härnäsand 1979-12-27  
Birgitta Hönberg  
2262-P79/05111

GRUNDKARTA  
över del av  
RI och LUNDE BYAR  
TIMRÅ SOCKEN OCH KOMMUN  
VÄSTERNORRLANDS LÄN

Upprättad år 1975 av Sundsvalls lantmäteridistrikt


*Olaf Gillgren*

Olaf Gillgren  
distriktslantmätare

*Bengt Nilsson*  
Bengt Nilsson  
ingenjör

Skala 1:2000

- BETECKNINGAR**
- Bygräns
  - Fasthetsgräns och gräns mellan samfälligheter
  - Bostads resp uthus
  - Staket
  - Ågestagsgräns
  - Häck
  - Telekabel
  - Väg med resp utan sidoutrymmen
  - Stent
  - Vatten och avloppslinje under markytan
  - i samma rörgrov
  - Dike
  - Valltendrag
  - Strandlinje
  - Höjdkurvor
  - Polygonpunkt
  - Ruinösbeteckning
  - Registernummer
  - Samfällighet
  - Anvisning att samma fastighet är belägen på ömse sidor om linjen
  - Fornlämningsområde
- FASTIGHETSBIILDNINGEN**  
AKTUELL TOM 1978-10-30  
INTYGAS
- Leif Lundberg
- Christina Sjögren*

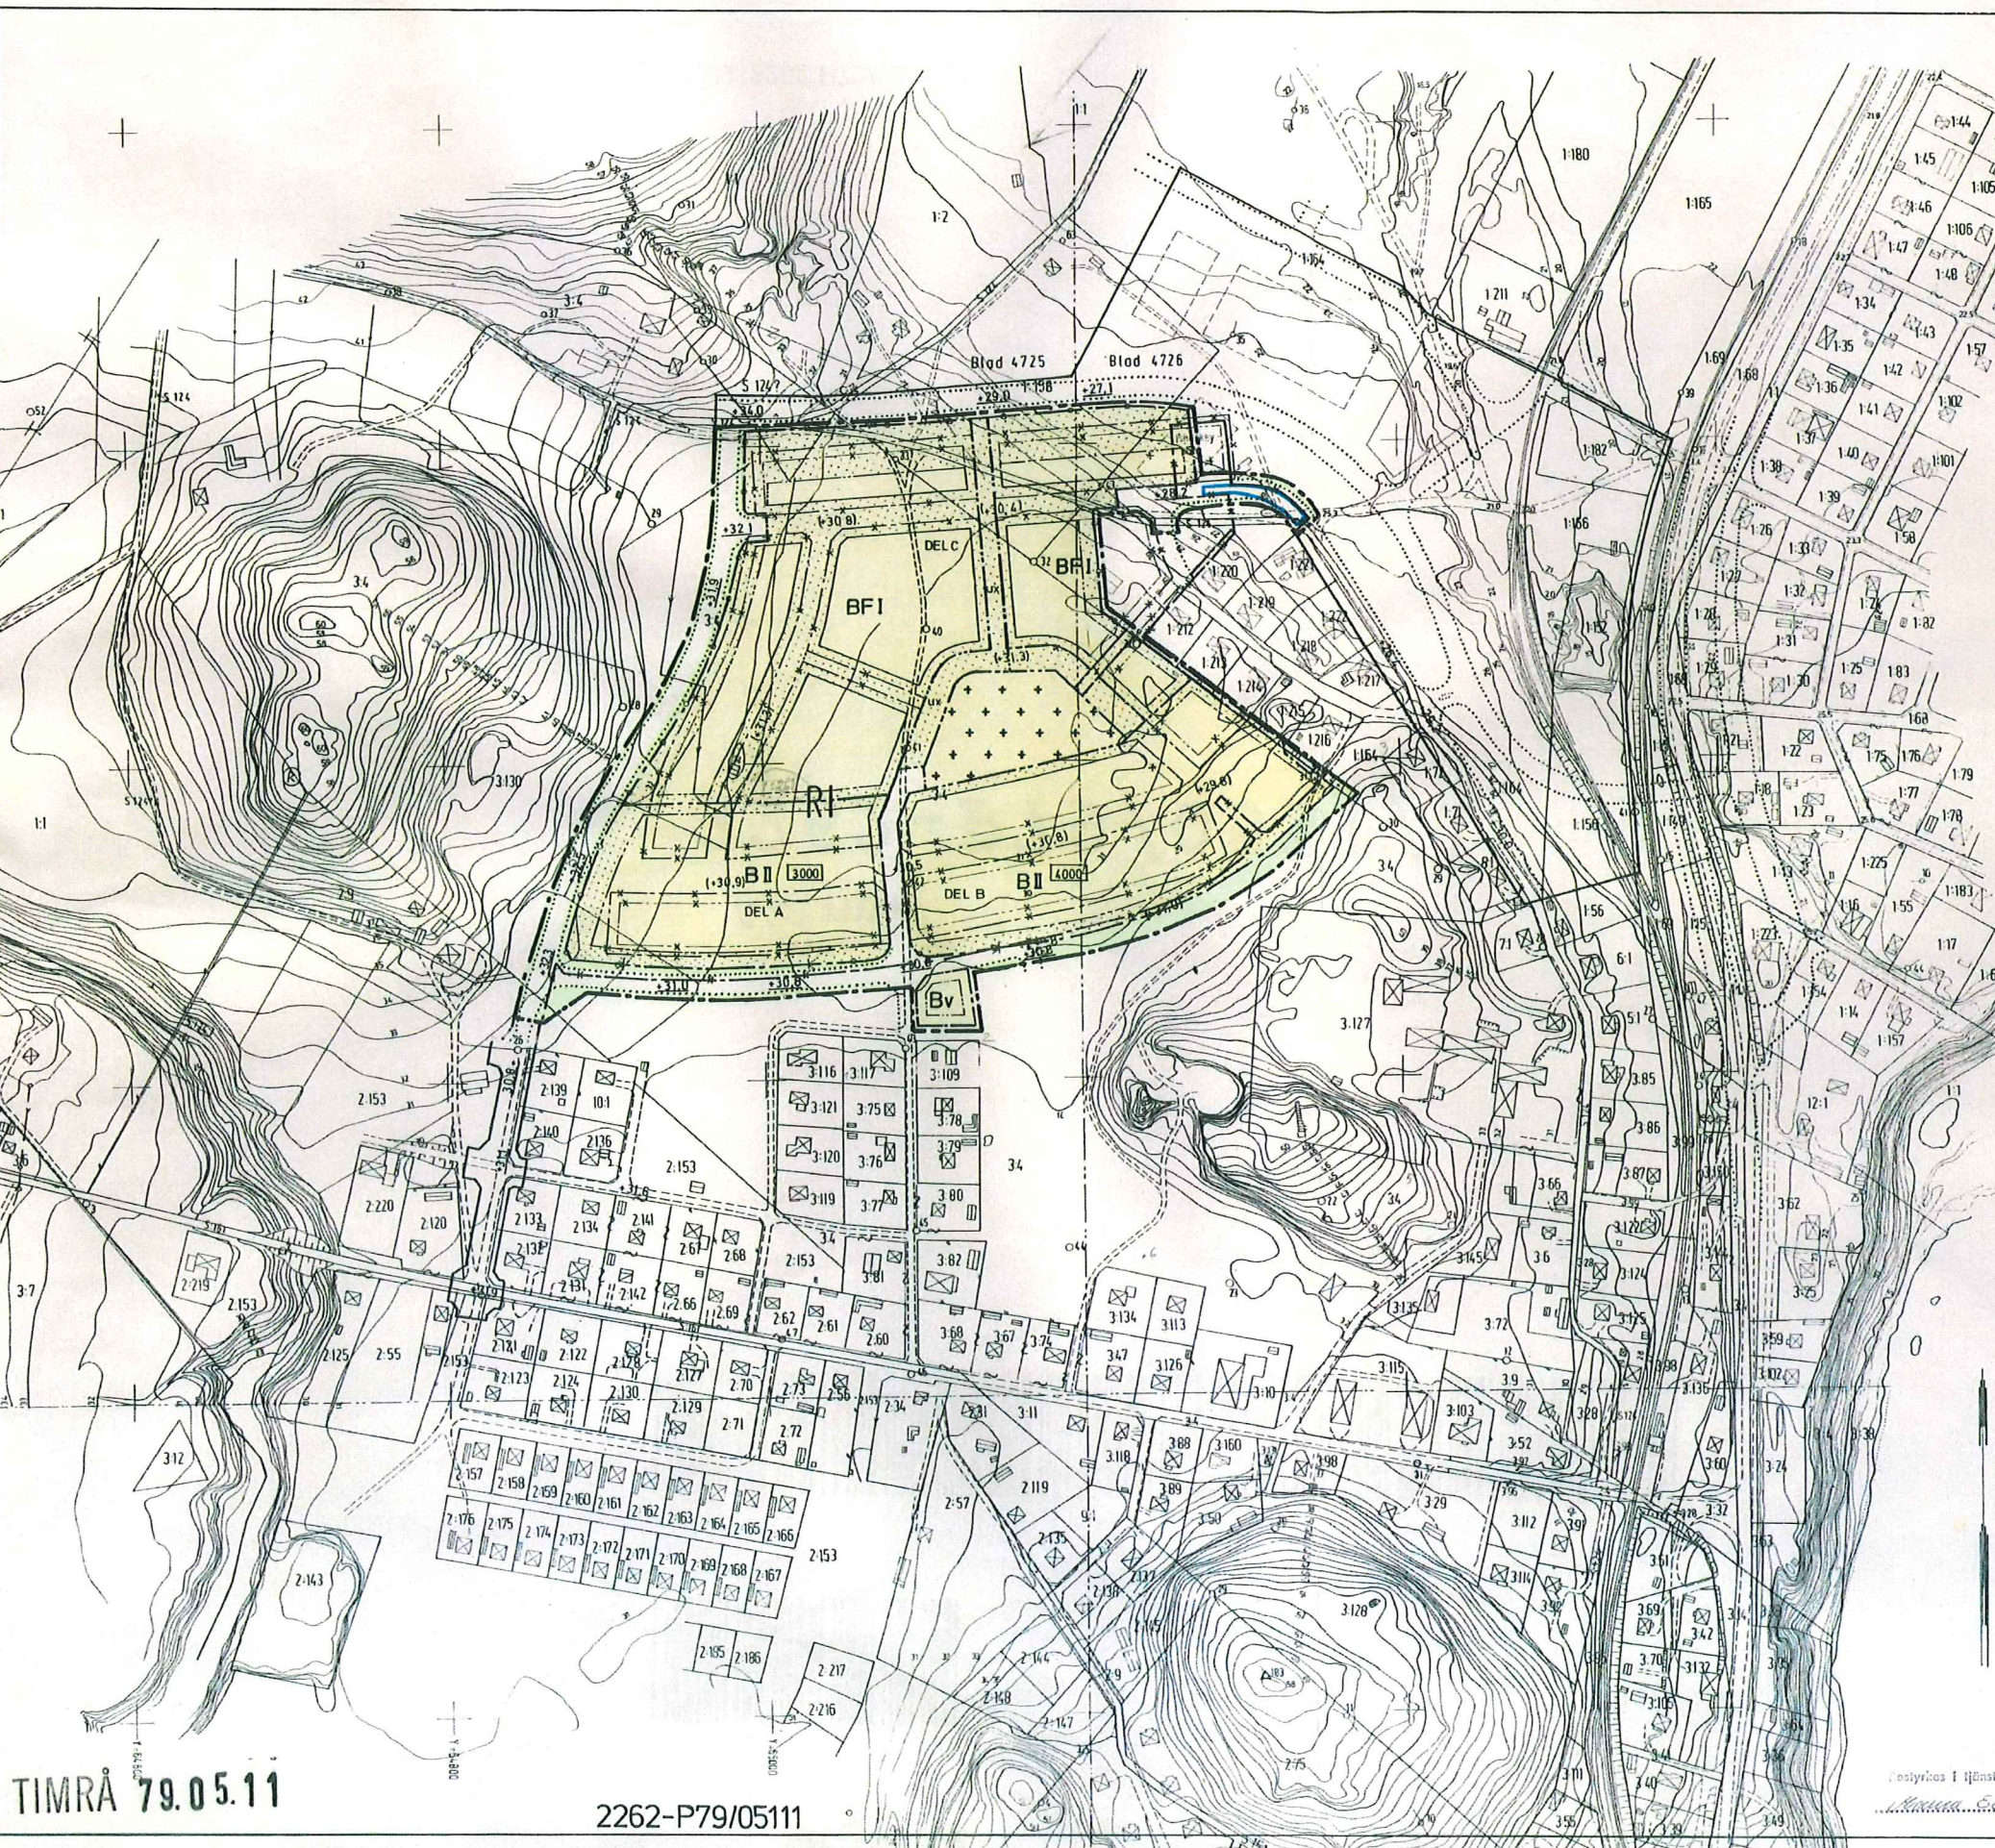

TIMRÅ 79.05.11

2262-P79/05111

PH