


Bilaga

Gällande detaljplaner i området kring Vivsta gamla skola

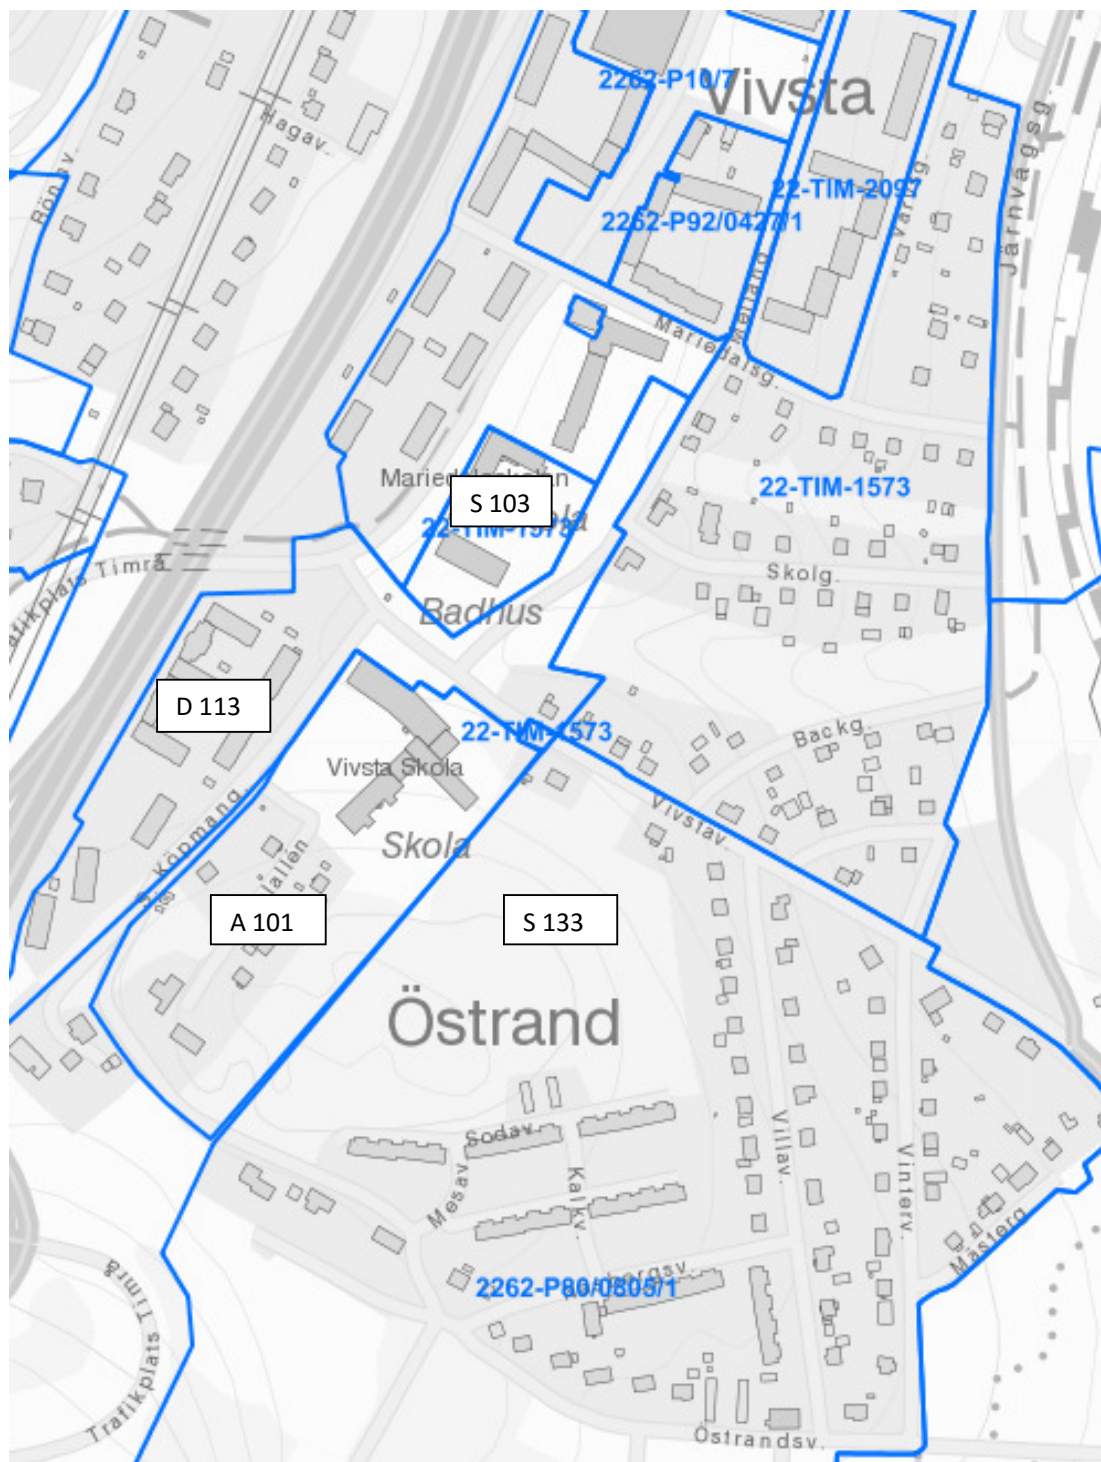

Förklaring

A 101 representerar en avstyckningsplan från 1932

S 103 en stadsplan fastställd 1963-09-27

S 133 en stadsplan fastställd 1980-08-05

D 113 en detaljplan som vunnit lagakraft 1990-01-12