


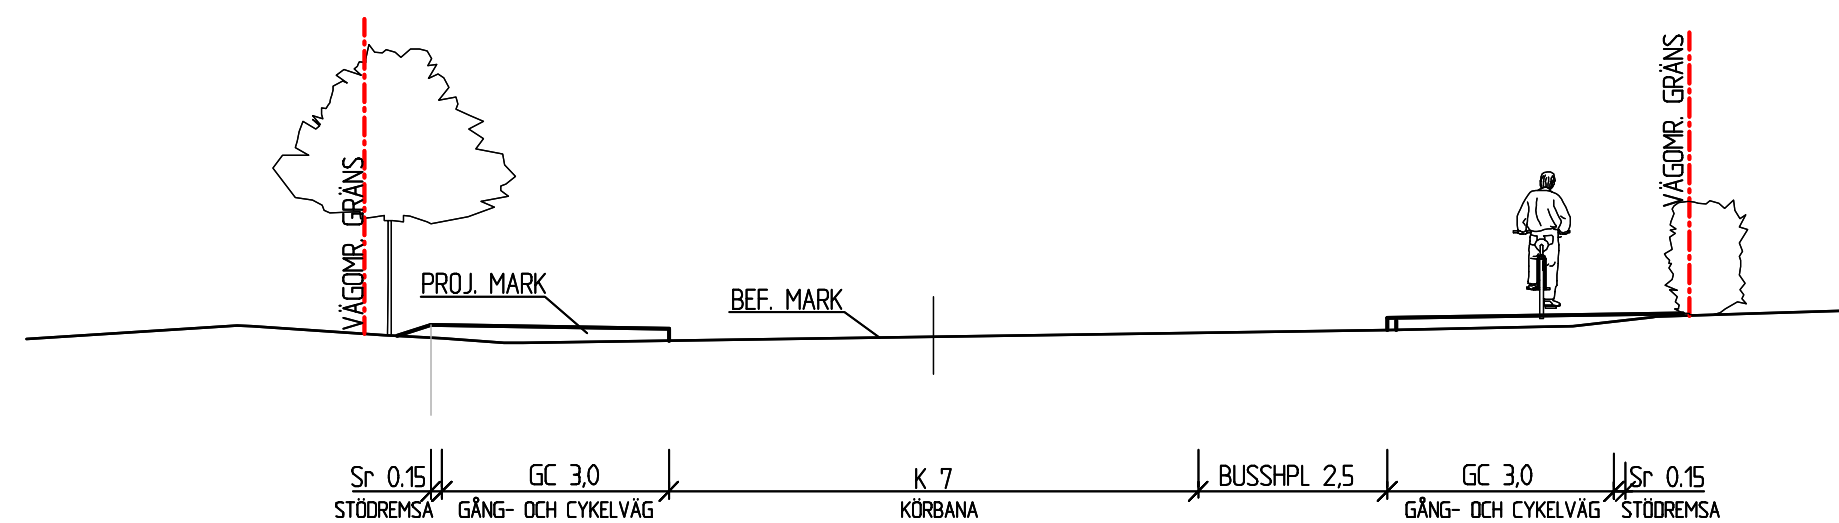

0 5 10 20 40 m

KOORDINATSYSTEM SYSTEM I PLAN: SWEREF 99 17 15 SYSTEM I HÖJD: RH2000 BETECKNINGAR NY GC-VÄG GRÖNYTA PARKERINGSYTA 0/000 LÄNGDMÄTNING GRÄNS FÖR NYTT VÄGOMRÅDE KANTSTEN HÄCK STAKET FASTIGHETSGRÄNS MÅLAD LINJE FÖR GC-VÄG VÄGTRUMMA, BEFINTLIG • TRÄD ○ BRUNN ⊗ BUSKE ⊘ FLAGGSTÄNG ⊗ LYKTSTOLPE + VÄGMÄRKE ILLUSTRATIONSPLAN TIMRÅ KOMMUN Ramböll Sverige AB NORRA KAJEN 1 BOX 454 851 06 SUNDSVALL Tfn: 010-615 60 00 Fax: www.ramboll.se UPPDRAG NR 1320012582 RITAD/KONSTR AV QGN HANDLÄGGARE QGN DATUM 2017-01-27 ANSVARIG OLA GUSTAFSSON OMBYGGNAD AV BERGLUNDAVÄGEN GENOM SÖRBERGE CVENTRUM KM 0/825 - 1/210 PLAN SKALA 1:500/A3 1:1000 NUMMER 101T0202 BET
--