A-A 1:100

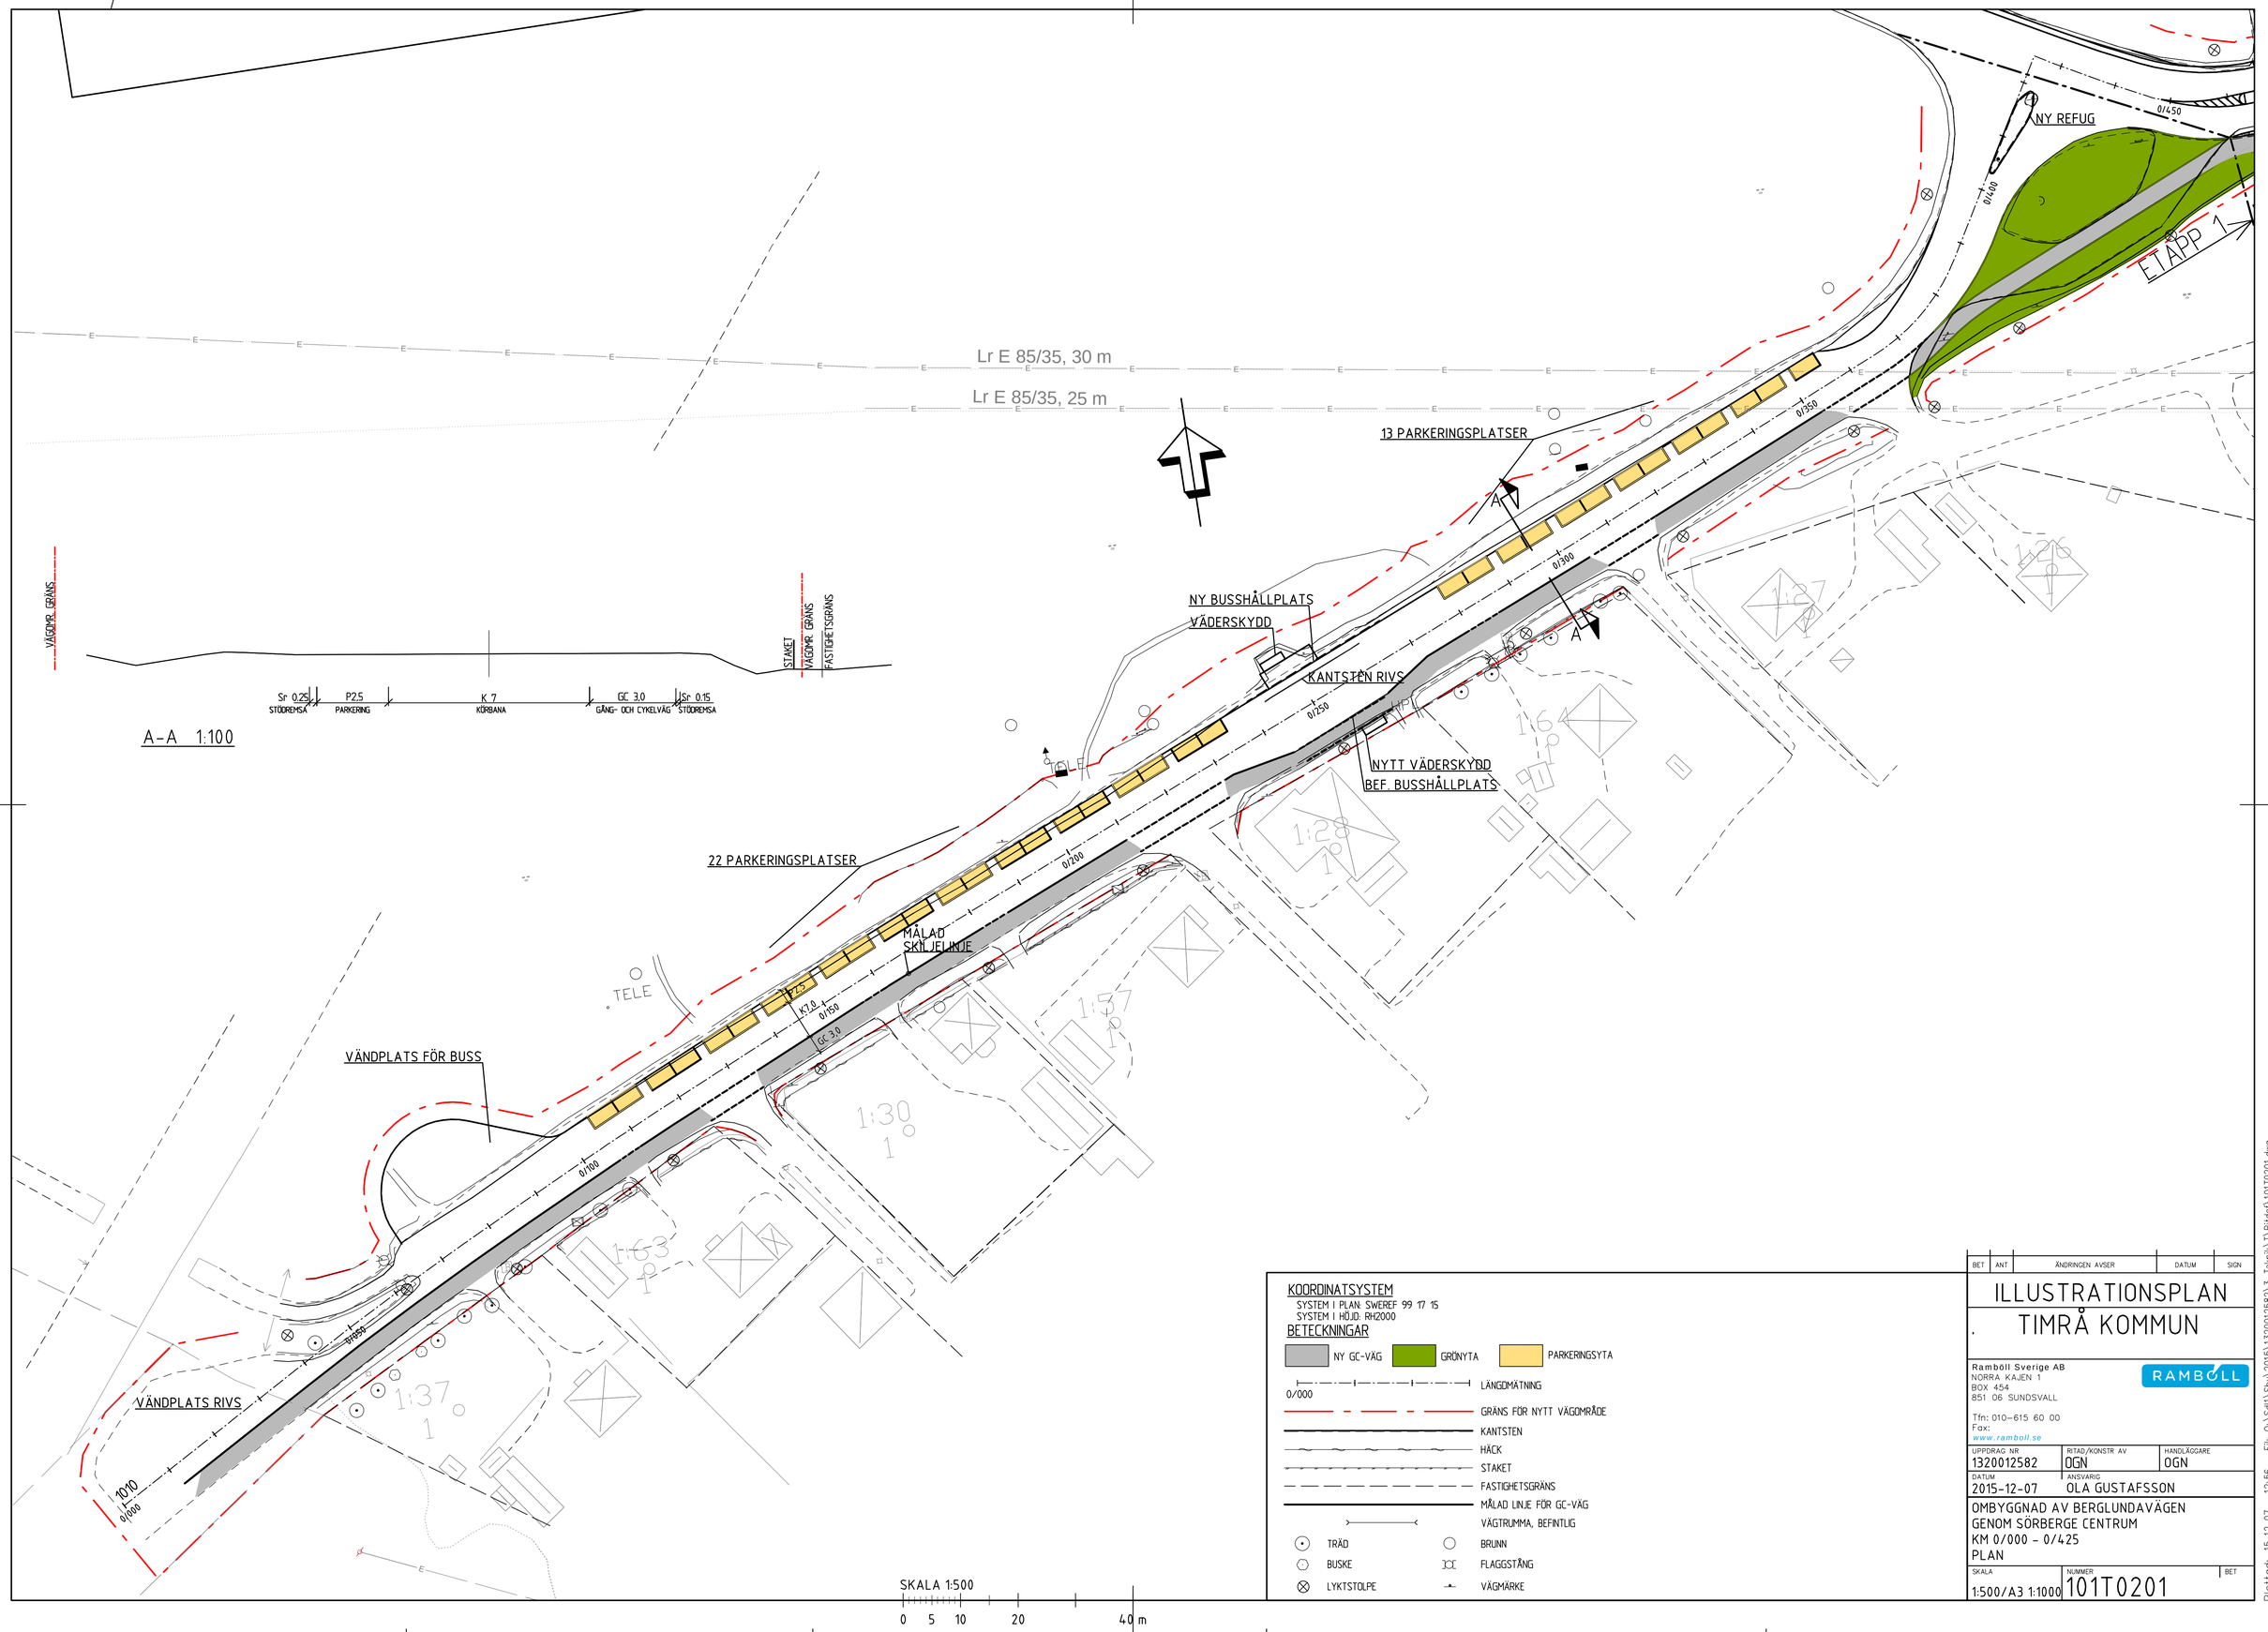

SKALA 1:500

0 5 10 20 40 m

KOORDINATSYSTEM
SYSTEM I PLAN: SWEREF 99 17 15
SYSTEM I HÖJD: RH2000

BETECKNINGAR

- NY GC-VÄG
- GRÖNYTA
- PARKERINGSYTA
- LÄNGDMÄTNING (0/000)
- GRÄNS FÖR NYTT VÄGOMRÅDE
- KANTSTEN
- HÄCK
- STAKET
- FASTIGHETSGRÄNS
- MÅLAD LINJE FÖR GC-VÄG
- VÄGTRUMMA, BEFINTLIG
- TRÄD
- BUSKE
- LYKTSTOLPE
- BRUNN
- FLAGGSTÅNG
- VÄGMÄRKE

BET	ANT	ÄNDRINGEN AVSER	DATUM	SIGN

ILLUSTRATIONSPLAN
TIMRÅ KOMMUN

Ramböll Sverige AB
NORRA KAJEN 1
BOX 454
851 06 SUNDSVALL
Tfn: 010-615 60 00
Fax:
www.ramboll.se

UPPDRAG NR	RITAD/KONSTR AV	HANDLÄGGARE
1320012582	OGN	OGN

DATUM	ANSVARIG
2015-12-07	OLA GUSTAFSSON

OMBYGGNAD AV BERGLUNDAVÄGEN
GENOM SÖRBERGE CENTRUM
KM 0/000 - 0/425
PLAN

SKALA	NUMMER	BET
1:500/A3 1:1000	101T0201	

XREF: ..\MODELL\VM00001 2015-11-27 14:17
..\..\2 VÄGMODELL\VM_BERGLUNDAVÄGEN-SÖRBERGE 2015-11-27 11:40
..\..\2 VÄGMODELL\GRUNDKARTA_BERGLUNDAVÄGEN 2015-10-15 08:00
..\..\DVM00D00009501 2015-11-27 13:11
Plottad: 15 12 07 12:56 Fil: O:\Sdl\Sby\2015\1320012582\3_Teknik\T\Ritdef\101T0201.dwg