


FÖRUTSÄTTNINGAR

50 tomter med areor 1500 - 1800 kvm.
 Tomtskissenen är inte studerad med detaljerad hänsyn till markens topografi varför kompletterande utredning behöver göras av markkonsult.

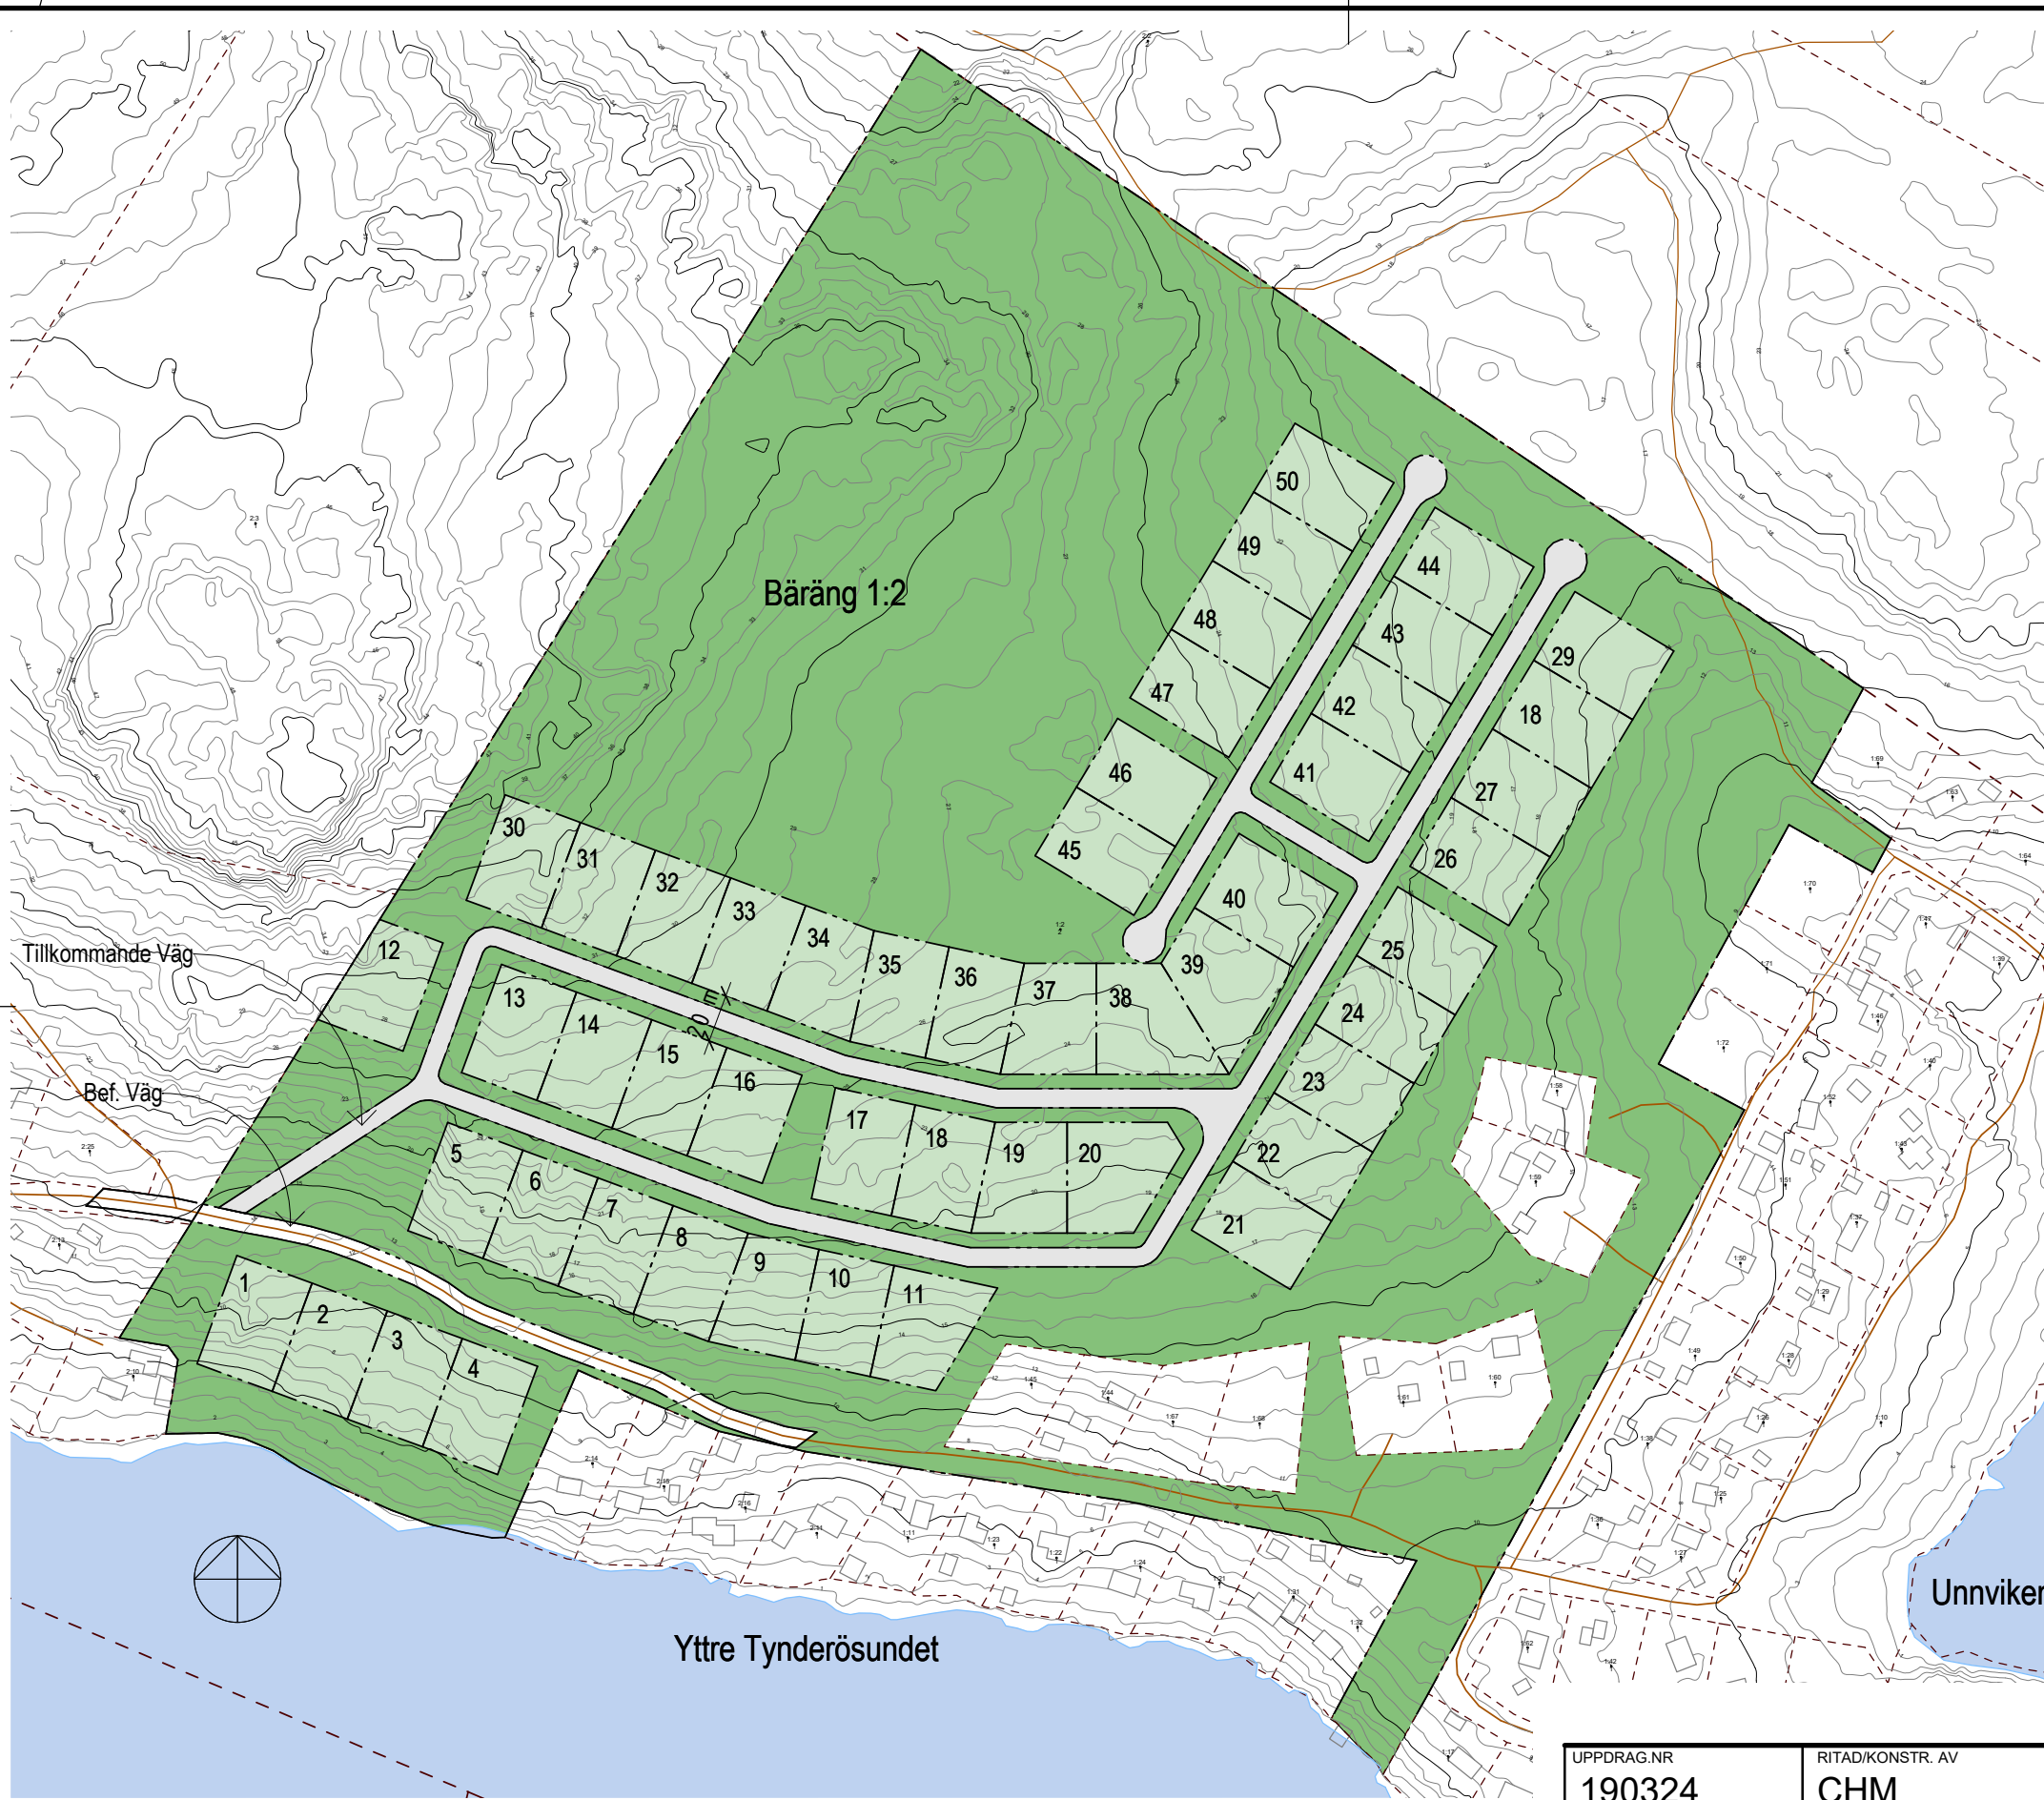

2020-06-29

BET	ÄNDRINGEN AVSER	DATUM	SIGN
-----	-----------------	-------	------

IDÉSKISS

OBS! Denna ritning får ej användas för beställning eller utförande utan att här ovanför vara försedd med texten "BYGGHANDLING"

Tynderö, Bäräng 1:2

Timrå kommun

TM.KONSULT
 TEKNIK & ARKITEKTUR



E-post: tm@tm.nu Hemsida: www.tm.nu

<input checked="" type="checkbox"/> A	<input type="checkbox"/> K	<input type="checkbox"/> E	<input type="checkbox"/> VS	<input type="checkbox"/> V	<input type="checkbox"/> S	<input type="checkbox"/> I	<input type="checkbox"/> EG
---------------------------------------	----------------------------	----------------------------	-----------------------------	----------------------------	----------------------------	----------------------------	-----------------------------

UPPDRAG.NR 190324	RITAD/KONSTR. AV CHM
DATUM	HANDLÄGGARE H-A Kempe

Exploaterings skiss
 Avstyckning till småhustomter
 Plan översikt

ANSVARIG	SKALA 1:3000	NUMMER A-01-1-001	BET
----------	------------------------	-----------------------------	-----

SKALA 1:3000 0 50 100 150 300 m

L:\UPPDRAG\2019\190324_Timrå Bäräng 1-2\A\6_ritningar\1_modell\Bäräng_1-2.rvt
 2020-06-29 13:40:00