M-10.1-110A

Bilaga 1

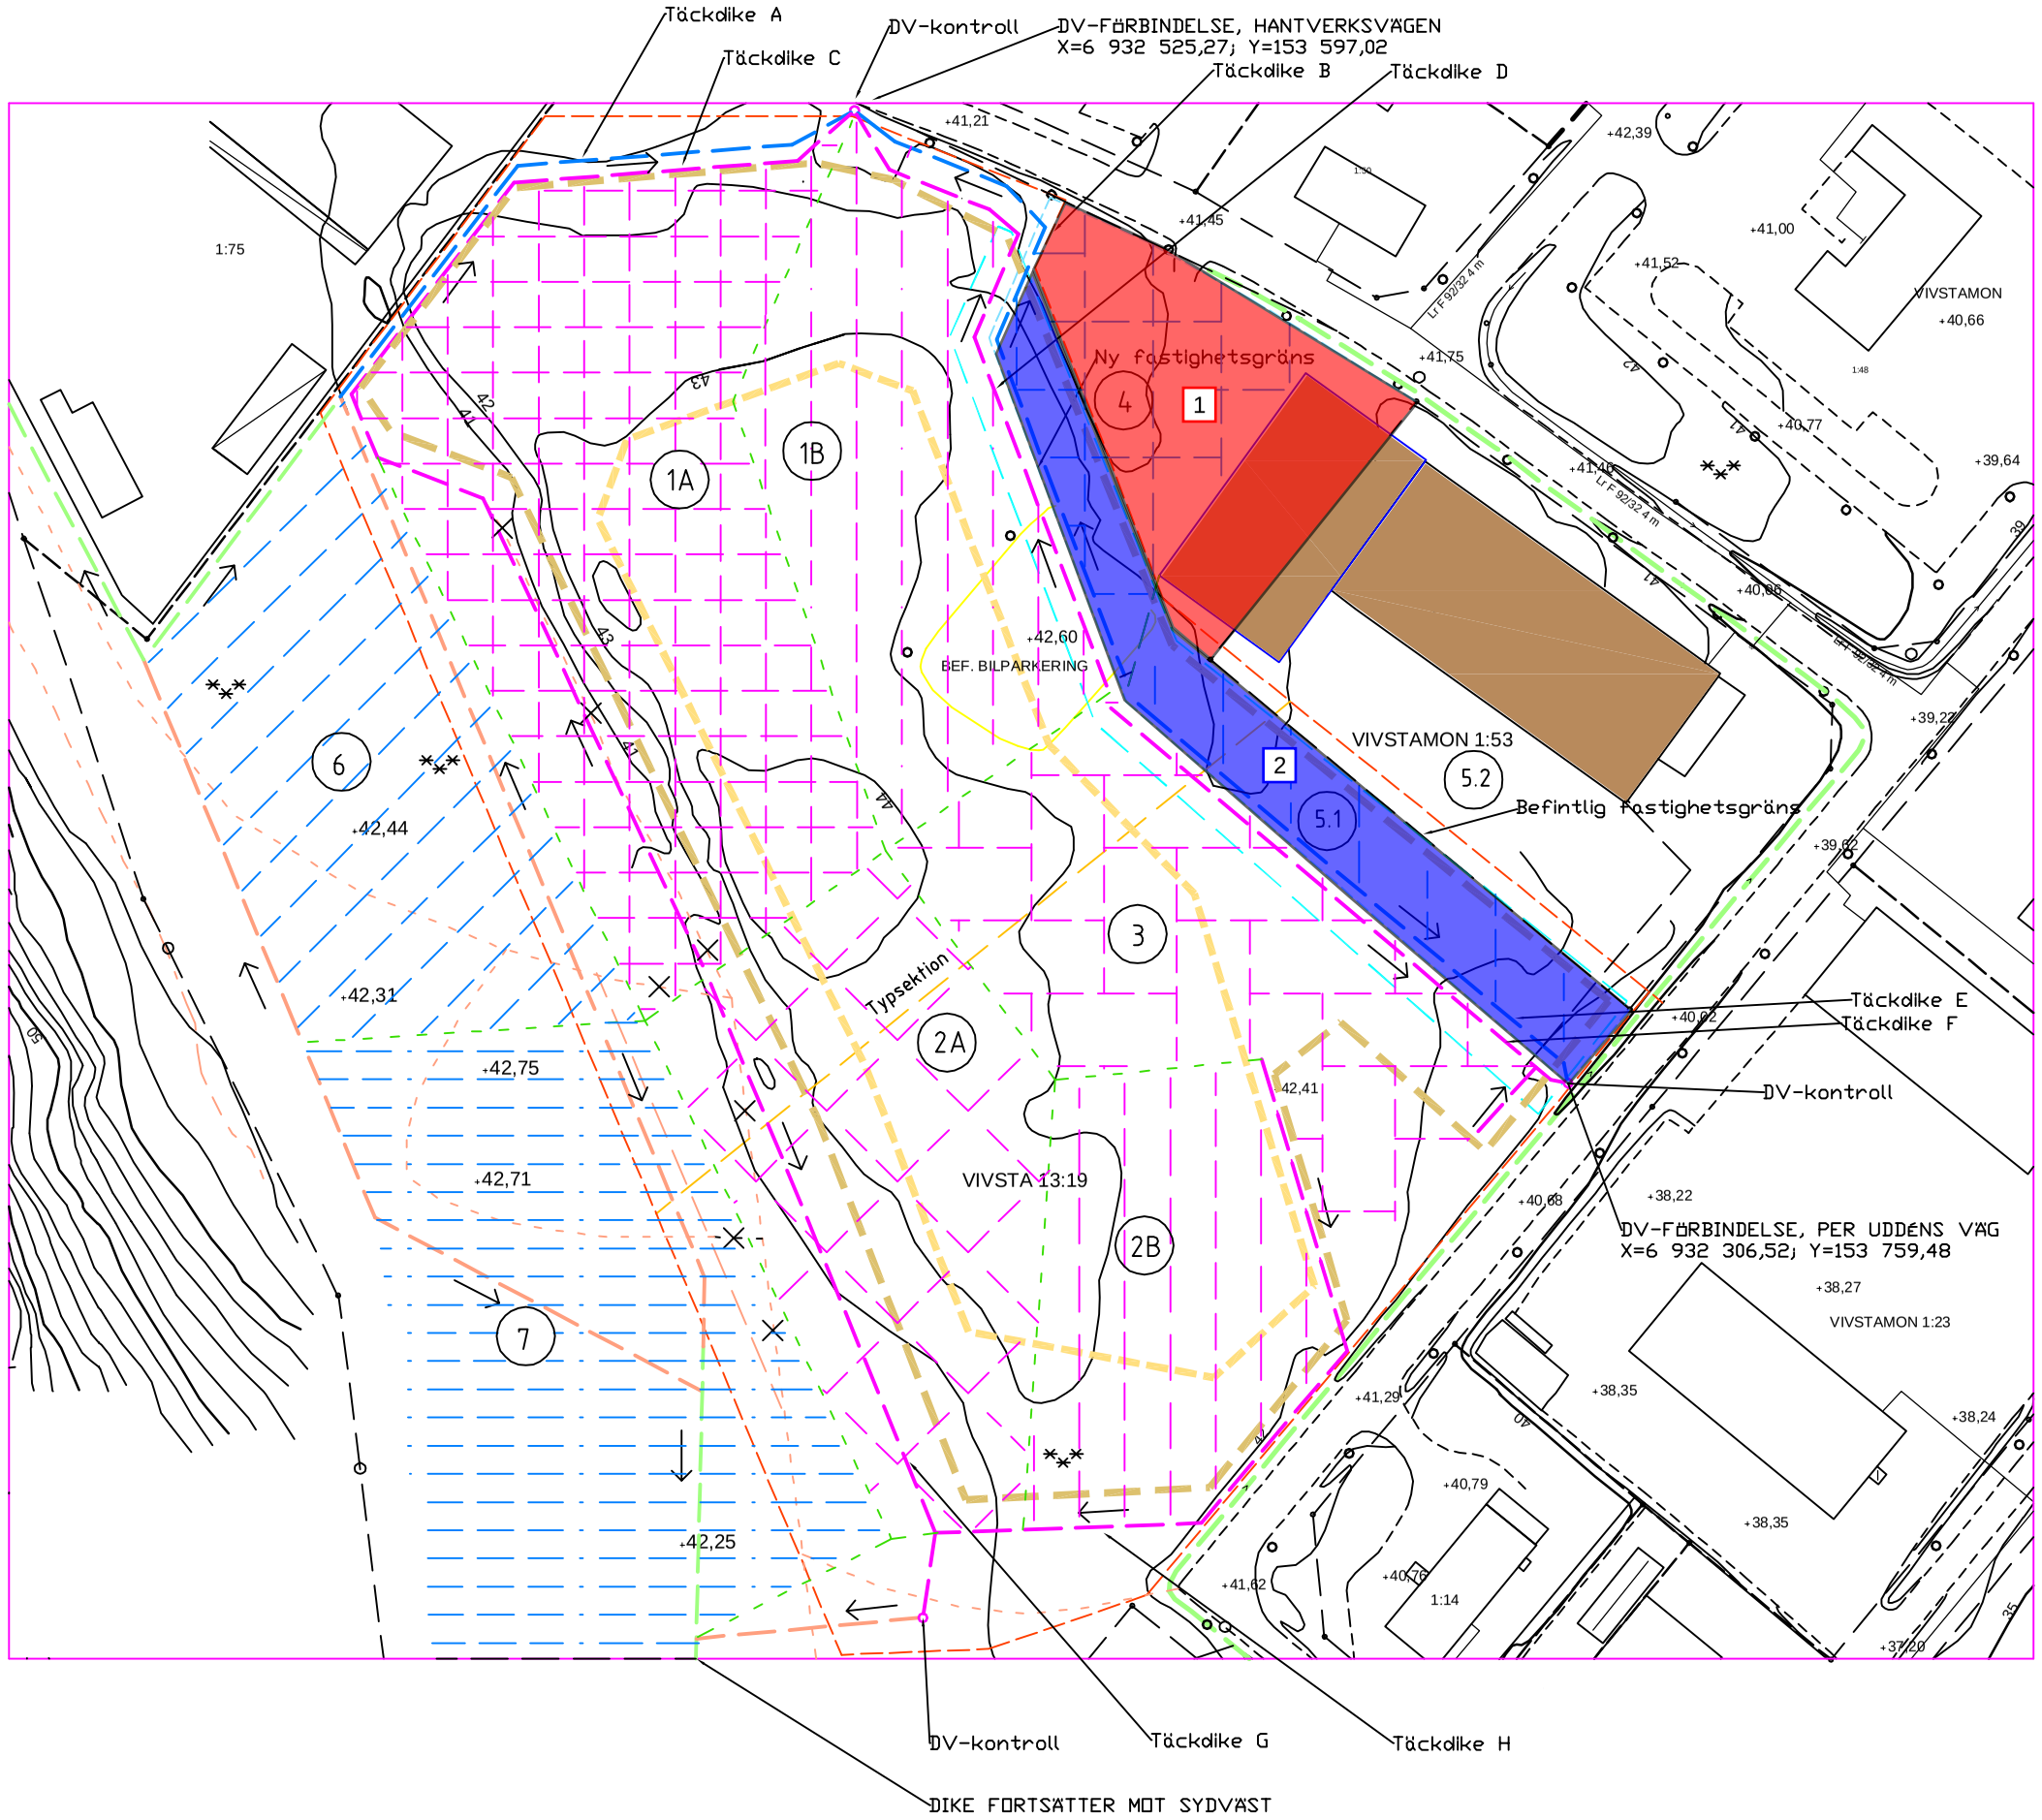

BETECKNINGAR

- FASTIGHETSGRÄNS
- ENTREPRENADGRÄNS
- NY FASTIGHETSGRÄNS
- DEPONIOMRÅDESGRÄNS
- GRÄNS FÖR SCHAKTNINGSOMRÅDE
- OMRÅDE FÖR UPPLÄGGNING AV UPP-SCHAKTADE MASSOR SOM SKYDDSTÄCKS
- BEF. GÅNGSTIG
- NY GÅNGSTIG
- BEF. ÖPPET DIKE
- NYTT ÖPPET DIKE
- YTTRE TÄCKDIKE
- INRE TÄCKDIKE
- FLÖDESRIKTNING
- AVRINNINGSOMRÅDESGRÄNS

0 25 50 m

ENTREPRENADHANDLING

Rev	Ant/No	Revideringen avser/Revision specification	Sign	Datum/Date
C		DV-UTJÄMN. I TÄCKDIKEN	MO	2017-10-12
B		DV-BASSÄNG 3:S LÄGE	MO	2017-03-22
A		AVRINNINGSOMRÅDEN	MO	2017-02-24

TIMRÅ KOMMUN
VIVSTA DEPONI (VIVSTA 13:19)
ÅTERSTÄLLNINGSÅTGÄRDER
ETAPP 1 - DAGVATTENAVRINNING
OMRÅDESINDELNING OCH -BENÄMNINGAR

SITUATIONSPLAN

SAVE control AB
Kungenäs 166 SE-855 90 SUNDSVALL
Tfn: +46-70-561 37 90
E-post: jolofsson@mvm.se

Ritad av/Drawn by M. OLOFSSON
Handläggas av/Handled by J. OLOFSSON
Granskad av/Checked by

© COPYRIGHT by SAV-E Control AB

SUNDSVALL 2017-01-25

Uppdragsnummer/Project No	Ritningsnummer/Drawing No	Skala/Scale	Rev
6310	M-10.1-110	1:1 700 (A3)	A