



DELEGATIONSBESLUT


Delegat: Jan-Christer Jonsson

Beslutsnummer: 1:11/17

Datum: 2017-10-31

Beslutar härmed, med hänvisning till delegationsrätten enligt kultur- och tekniknämndens beslut 2016-01-28 § 8 gällande från och med 2016-02-01, följande:

Värderingsprotokoll avseende elledning på fastigheten Vivstamon 13:19.



Jan-Christer Jonsson (S)
Ordförande kultur- och tekniknämnden

Värderingsprotokoll Lågspänning
FASTIGHET / SAMFÄLLIGHET samt PROJEKTINFORMATION

Version 2017.08.14

Fastighetsbeteckning: VIVSTA 13:19	NIS/IB: 323396388
Kommun: TIMRÅ	Ledning: M06/ 7 / 10kv
Fastighetsnr: 3	Koncessionslöpnr: 6431
Kontaktperson & adress: TIMRÅ KOMMUN, 861 82 TIMRÅ	Värdetidpunkt: 2017-10-24
	Värderingsman & företag: SIMON HÖGLUND

SCHABLONERSÄTTNING FÖR LEDNING I ÅKER, BETE, IMPEDIMENT (Ej skogsimpediment)

Beskrivning (typ, placering, etc)	Längd	Bredd	Ersättning
Lsp kabel mellan A oc B enl. karta	63 m	1 m	242 kr
Summa:			242 kr

SCHABLONERSÄTTNING FÖR NÄTSTATIONER OCH KABELSKÅP (Ej inom detaljplan)

Beskrivning (typ, placering, yta, etc)	Typ och markslag	Antal	Ersättning
Summa:			- kr

ERSÄTTNING FÖR HINDER I ÅKERMARK - För ersättningsberäkning se bilaga

Beskrivning (typ, placering, etc)	Ersättning
Summa:	

ERSÄTTNING FÖR LEDNING I SKOGSMARK - För ersättningsberäkning se bilaga

Beskrivning (typ, placering, etc)	Ersättning
Summa:	

VIRKESVÄRDE (Virke ersätts separat) - För ersättningsberäkning se bilaga

För beräkning av påslag (25% enligt expropriationslagen samt 20% särskild ersättning för överenskommelse)	
Totalt rotnetto enligt bilaga:	Ersättning för virke regleras i bilaga

ERSÄTTNING FÖR ÖVRIGT INTRÅNG - För ersättningsberäkning se bilaga

Beskrivning (typ, placering, etc)	Ersättning
Summa:	

ERSÄTTNING FÖR LEDNING I SKOGSMARK ENLIGT STORSKOGBRUKSAVTALET

Beskrivning (typ, placering, etc)	Område:	Längd	Bredd	Ersättning
Summa:				- kr

ERSÄTTNING FÖR INTRÅNG INOM VÄGANLÄGGNING ENLIGT STORSKOGBRUKSAVTALET

Beskrivning (typ, placering, etc)	Längd	Zon	Ersättning
Summa:			- kr

SAMMANSTÄLLNING

Tillägg enligt expropriationslagen:	60 kr
Särskild ersättning för överenskommelse:	60 kr
Tillägg för minimiersättning:	981 kr
TOTAL ERSÄTTNING	1 344 kr


Fastighetsägare bör beakta möjligheten att erhålla hjälp av ledningsägarens personal med avverkning som kan medföra risker på grund av närhet till spänningsförande ledningar. Sker utbetalningen senare än tre månader efter datum för samtliga fastighetsägares godkännande, samt att medgivandet kommit ledningsägaren tillhanda, utgår ränta enligt 6§ räntelagen. Tillfälliga skador regleras vid skadetillfället.

Ovan angiven ersättning utgör full intrångsersättning för den aktuella ledningen med tillhörande anordningar. Ledningsägaren har rätt att anlägga och bibehålla ledningen enligt sträckning i bifogad karta samt att fälla träd och buskar som utgör fara eller hinder för ledningen. För övriga villkor hänvisas till branschens allmänna avtalsvillkor.

Ovanstående godkänns och ersättning sätts in på följande konto (övriga delägare redovisas på följande sida/sidor)

Fastighetsägare (födelsedatum/org.nr)	Ägd andel	Ersättning	Fastighetsägarens godkännande
TIMRÅ KOMMUN / 212000-2395	1	1 344,00 kr	Underskrift/Datum: 2017-10-31
Banknamn: SWEDBANK	Clearingnr:		Kontonummer, Pg/Bg, IBAN & SWIFT *: Jan-Christer Jonsson 5672-9387
Referens: 320-3422-250	Telefonnummer: 060-16 31 65		E-post: kultur.teknik@timra.se

För övriga delägares andels-/ersättningsberäkning se sida 2

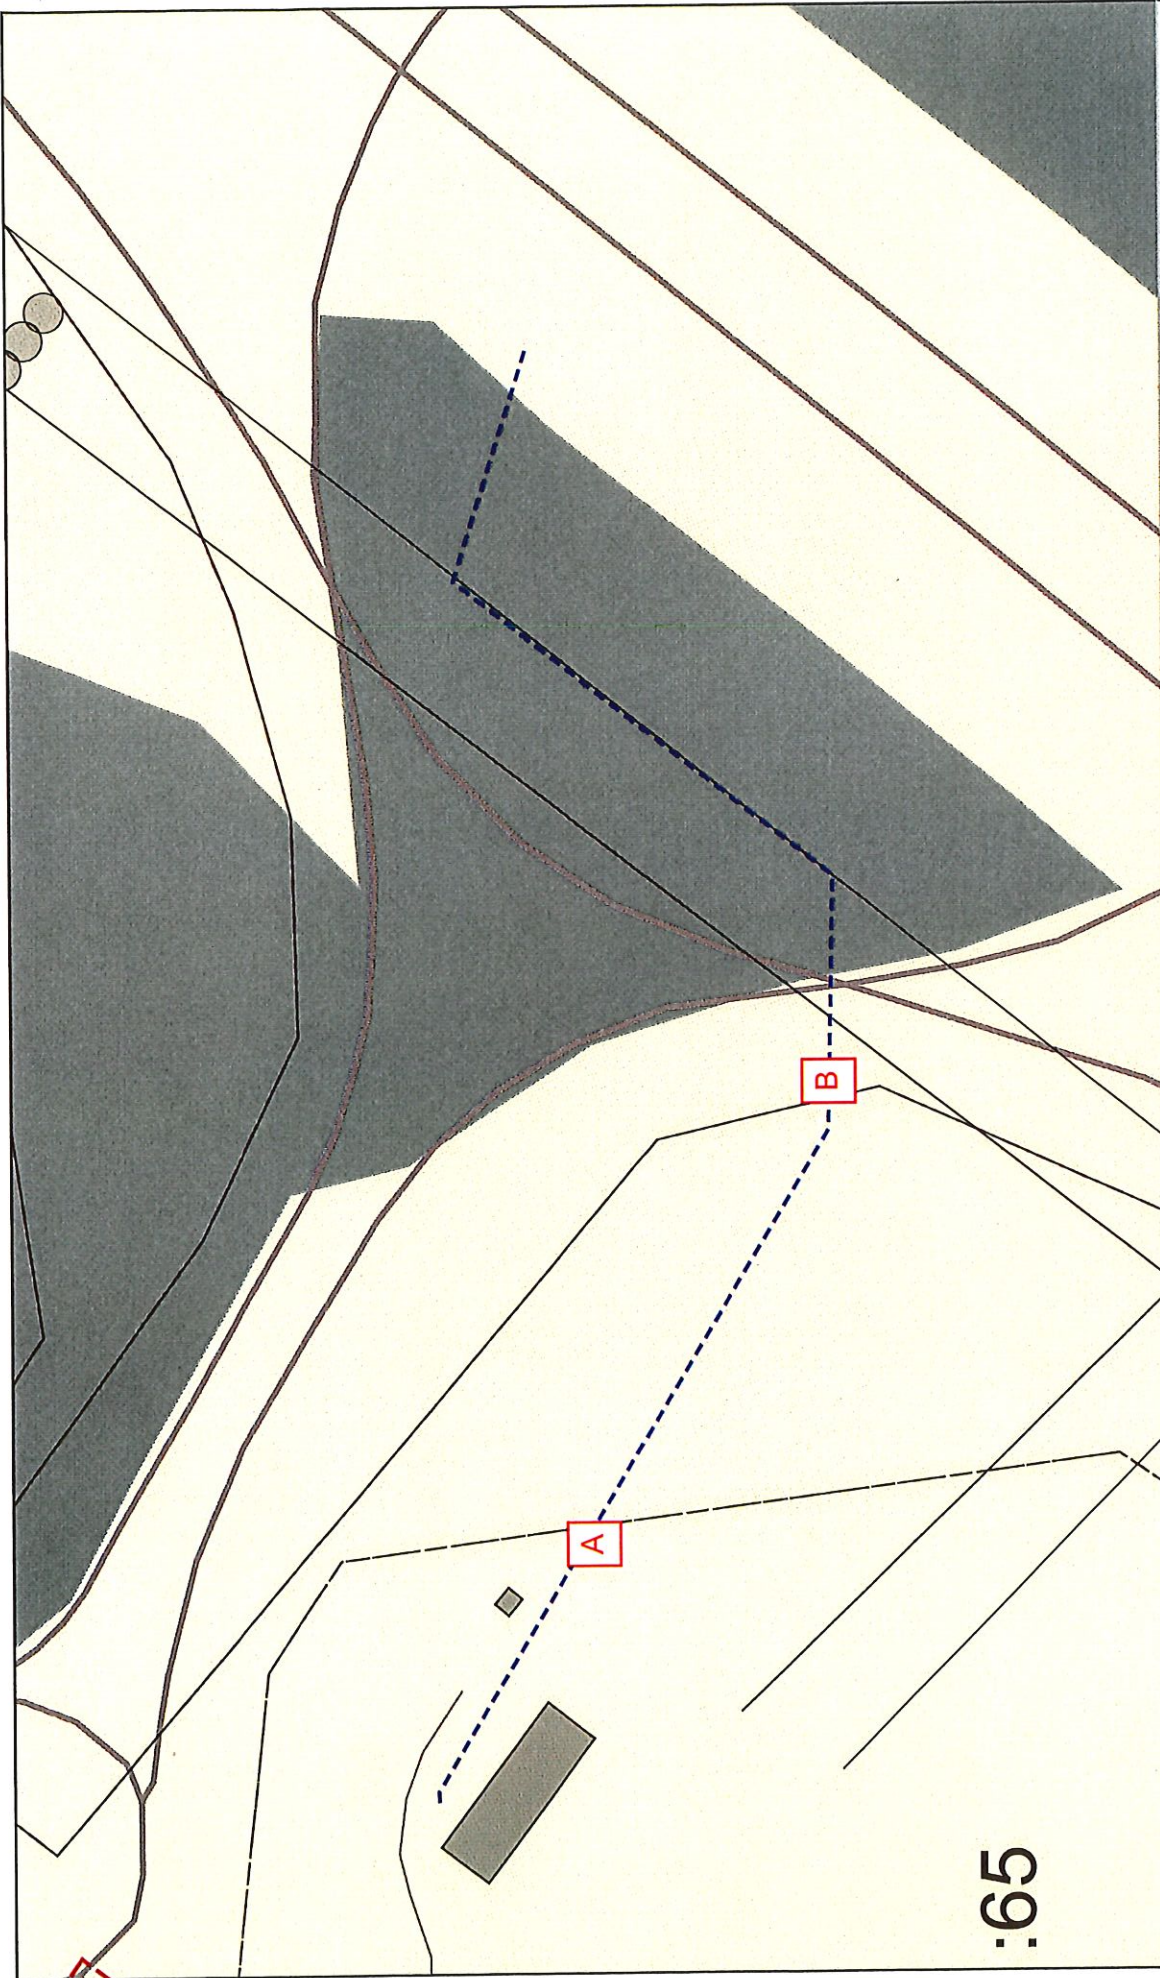

:65

64



Projekt: Nyansl trafikplats Vivsta
IBnr: 323396388
Koncernlöpnr:

Mellanspänning
 Kabel ---
 Luftledning ---
 Transformatorstation □ ○


Kommun: Timrå
Trakt: Timrå vivstamon
Block: 13:19

Lågsänning
 Kabel ---
 Luftledning ---
 Kabelskåp □

E.ON Elnät Sverige AB
 www.eon.se
 Skala: 1:918
 2017-10-11

Stråk ---
 Schakt där flera kablar kan vara förlagda

Skala 1:918 (North American Letter)

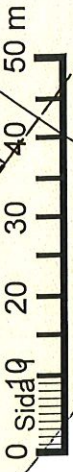

E.ON Energidistribution AB inhämtar dessa uppgifter från dig för att kunna lämna intrångsersättning i enlighet med aktuell överenskommelse. Informationen kommer endast att hanteras för detta ändamål. Uppgifterna som inhämtas kommer bara att hanteras av E.ON Energidistribution AB och någon av de entreprenörer som hjälper oss att administrera ersättningen.

Du har rätt att begära information om och rättelse av aktuella personuppgifter. Om du vill veta vilka personuppgifter vi har om dig ber vi dig att skicka ett brev med din begäran. Brevet måste undertecknas av dig. Personuppgiftsansvarig för denna behandling är E.ON Energidistribution AB.