



## DELEGATIONSBESLUT

Delegat: Jan-Christer Jonsson

Beslutsnummer: 1:12/17

Datum: 2017-12-07

---

Beslutar härmed, med hänvisning till delegationsrätten enligt kultur- och tekniknämndens beslut 2016-01-28 § 8 gällande från och med 2016-02-01, följande:

Värderingsprotokoll avseende elledning på fastigheten Vivsta 13:19.

---

Jan-Christer Jonsson (S)  
Ordförande kultur- och tekniknämnden

# Värderingsprotokoll Lågspänning

## FASTIGHET / SAMFÄLLIGHET samt PROJEKTINFORMATION

Version 2017.08.14

Fastighetsbeteckning: Vivsta 13:19	NIS/IB: IB 323210
Kommun: Timrå	Ledning: Kabelvägen
Fastighetsnr: 1	Koncessionslöpnr: 6431-393
Kontaktperson & adress: Timrå kommun, Köpmangatan 14, 861 82 Timrå	Värdetidpunkt: 2017-12-01
	Värderingsman & företag: Patrik Olofsson gn H Skårud

### SCHABLONERSÄTTNING FÖR LEDNING I ÅKER, BETE, IMPEDIMENT (Ej skogsimpediment)

Beskrivning (typ, placering, etc)	Längd	Bredd	Ersättning
LSP i mark	41 m	1 m	157 kr
<b>Summa:</b>			<b>157 kr</b>

### SCHABLONERSÄTTNING FÖR NÄTSTATIONER OCH KABELSKÅP (Ej inom detaljplan)

Beskrivning (typ, placering, yta, etc)	Typ och markslag	Antal	Ersättning
<b>Summa:</b>			<b>- kr</b>

### ERSÄTTNING FÖR HINDER I ÅKERMARK - För ersättningsberäkning se bilaga

Beskrivning (typ, placering, etc)	Ersättning	
<b>Summa:</b>		<b>- kr</b>

### ERSÄTTNING FÖR LEDNING I SKOGSMARK - För ersättningsberäkning se bilaga

Beskrivning (typ, placering, etc)	Ersättning	
<b>Summa:</b>		<b>- kr</b>

### VIRKESVÄRDE (Virke ersätts separat) - För ersättningsberäkning se bilaga

För beräkning av påslag (25% enligt expropriationslagen samt 20% särskild ersättning för överenskommelse)	
Totalt rotnetto enligt bilaga:	Ersättning för virke regleras i bilaga

### ERSÄTTNING FÖR ÖVRIGT INTRÄNG - För ersättningsberäkning se bilaga

Beskrivning (typ, placering, etc)	Ersättning	
<b>Summa:</b>		<b>- kr</b>

### ERSÄTTNING FÖR LEDNING I SKOGSMARK ENLIGT STORSKOGBRUKSAVTALET

Beskrivning (typ, placering, etc)	Område:	Längd	Bredd	Ersättning
<b>Summa:</b>				<b>- kr</b>

### ERSÄTTNING FÖR INTRÄNG INOM VÄGANLÄGGNING ENLIGT STORSKOGBRUKSAVTALET

Beskrivning (typ, placering, etc)	Längd	Zon	Ersättning
<b>Summa:</b>			<b>- kr</b>

### SAMMANSTÄLLNING

Tillägg enligt expropriationslagen:	39 kr
Särskild ersättning för överenskommelse:	39 kr
Tillägg för minimiersättning:	1 108 kr
<b>TOTAL ERSÄTTNING</b>	<b>1 344 kr</b>

Fastighetsägare bör beakta möjligheten att erhålla hjälp av ledningsägarens personal med avverkning som kan medföra risker på grund av närhet till spänningsförande ledningar. Sker utbetalningen senare än tre månader efter datum för samtliga fastighetsägares godkännande, samt att medgivandet kommit ledningsägaren tillhanda, utgår ränta enligt 6§ räntelagen. Tillfälliga skador regleras vid skadetillfället.

Ovan angiven ersättning utgör full inträngsersättning för den aktuella ledningen med tillhörande anordningar. Ledningsägaren har rätt att anlägga och bibehålla ledningen enligt sträckning i bifogad karta samt att fälla träd och buskar som utgör fara eller hinder för ledningen. För övriga villkor hänvisas till branschens allmänna avtalsvillkor.


Ovanstående godkänns och ersättning sätts in på följande konto (övriga delägare redovisas på följande sida/sidor)

Fastighetsägare (födelsedatum/org.nr)	Ägd andel	Ersättning	Fastighetsägarens godkännande
Timrå kommun	1	1 344,00 kr	Underskrift/Datum: <i>[Signature]</i> 7 maj 2018 Kontonummer, Pg/Bg, IBAN & SWIFT*: 5672-9387
Banknamn: <b>SWEDBANK</b>	Clearingnr:		<i>[Signature]</i> Ronne Södertund
Referens: 320-3422-250	Telefonnummer: 060-163165	E-post: kultur.teknik@timra.se	

För övriga delägares andels-/ersättningsberäkning se sida 2

E.ON Energidistribution AB inhämtar dessa uppgifter från dig för att kunna lämna intrångsersättning i enlighet med aktuell överenskommelse. Informationen kommer endast att hanteras för detta ändamål. Uppgifterna som inhämtas kommer bara att hanteras av E.ON Energidistribution AB och någon av de entreprenörer som hjälper oss att administrera ersättningen.

Du har rätt att begära information om och rättelse av aktuella personuppgifter. Om du vill veta vilka personuppgifter vi har om dig ber vi dig att skicka ett brev med din begäran. Brevet måste undertecknas av dig. Personuppgiftsansvarig för denna behandling är E.ON Energidistribution AB.

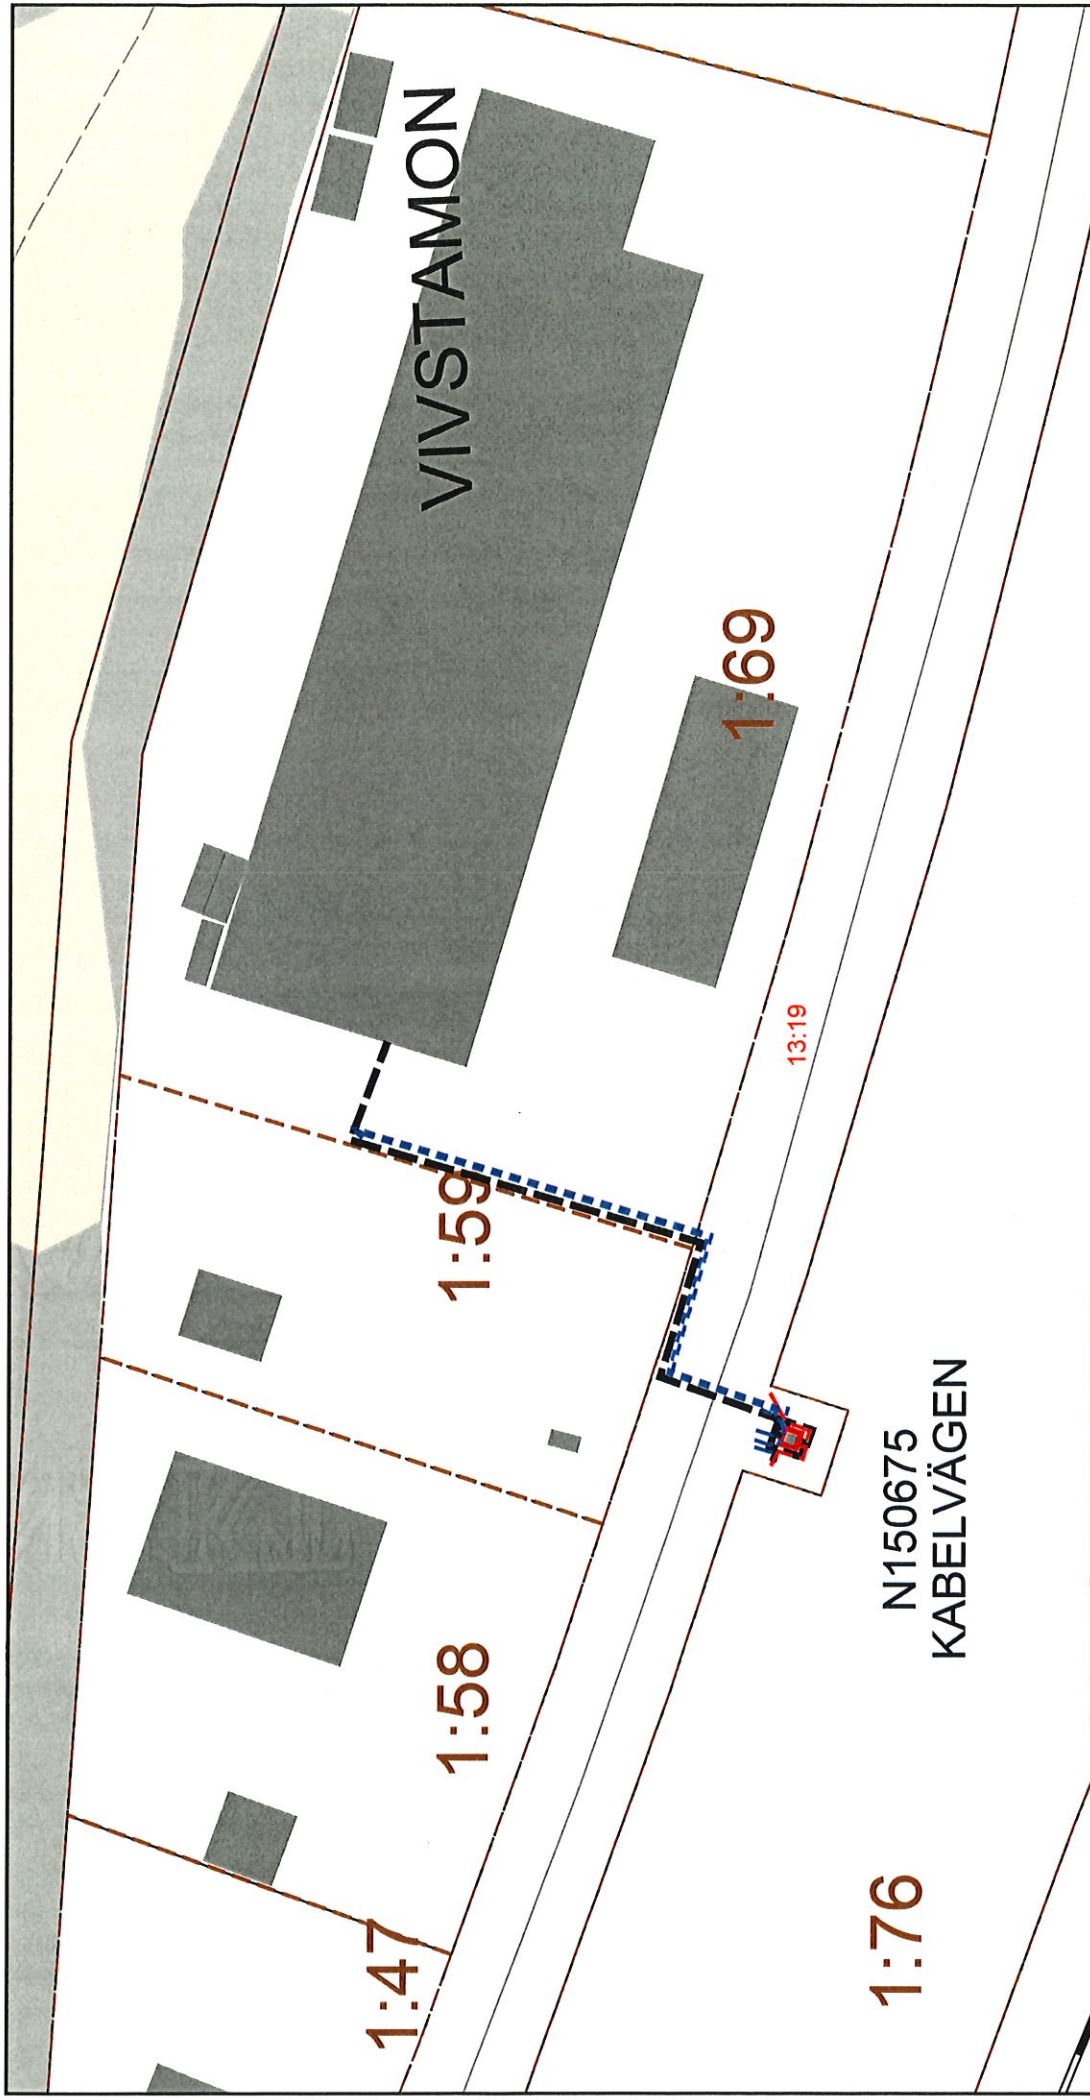

		<b>Projekt:</b> Kabelvägen <b>IBnr:</b> 323210 <b>Koncernlöpnr:</b> 6431-393	<b>Kommun:</b> Timrå <b>Trakt:</b> Vivsta <b>Block:</b> 13:19	E.ON Energidistribution AB <a href="http://www.eon.se">www.eon.se</a> Skala: 1:1000 2017-12-01
<b>Mellanspänning</b> Kabel Luftledning Transformatorstation		<b>Lågspänning</b> Kabel Luftledning Kabelskåp		Stråk inmätt Stråk osäkert läge Schakt där flera kablar kan vara förlagda

# VIVSTAMON

N150675  
KABELVÄGEN

