



DELEGATIONSBESLUT


Delegat: Jan-Christer Jonsson

Beslutsnummer: 1:13/17

Datum: 2017-12-07

Beslutar härmed, med hänvisning till delegationsrätten enligt kultur- och teknikutskottets beslut 2016-01-28 § 8 gällande från och med 2016-02-01, följande:

Värderingsprotokoll avseende elledning på fastigheten Strand 5:121.



Jan-Christer Jonsson (S)
Ordförande kultur- och teknikutskottet

Värderingsprotokoll Lågspänning
FASTIGHET / SAMFÄLLIGHET samt PROJEKTINFORMATION

Version 2017.08.14

Fastighetsbeteckning:	STRAND 5:121	NIS/IB:	323385539
Kommun:	TIMRÅ	Ledning:	10kv / 310 / M09
Fastighetsnr:	2	Koncessionslöpnr:	
Kontaktperson & adress:		Värdetidpunkt:	2017-08-21
		Värderingsman & företag:	Simon Höglund / Eltel Networks

SCHABLONERSÄTTNING FÖR LEDNING I ÅKER, BETE, IMPEDIMENT (Ej skogsimpediment)

Beskrivning (typ, placering, etc)	Längd	Bredd	Ersättning
Lsp kabel mellan A-B och C-D enl kartan	52 m	1 m	200 kr
Summa:			200 kr

SCHABLONERSÄTTNING FÖR NÄTSTATIONER OCH KABELSKÅP (Ej inom detaljplan)

Beskrivning (typ, placering, yta, etc)	Typ och markslag	Antal	Ersättning
Summa:			- kr

ERSÄTTNING FÖR HINDER I ÅKERMARK - För ersättningsberäkning se bilaga

Beskrivning (typ, placering, etc)	Ersättning	
Summa:		- kr

ERSÄTTNING FÖR LEDNING I SKOGSMARK - För ersättningsberäkning se bilaga

Beskrivning (typ, placering, etc)	Ersättning	
Summa:		- kr

VIRKESVÄRDE (Virke ersätts separat) - För ersättningsberäkning se bilaga

För beräkning av påslag (25% enligt expropriationslagen samt 20% särskild ersättning för överenskommelse)	
Totalt rotnetto enligt bilaga:	Ersättning för virke regleras i bilaga

ERSÄTTNING FÖR ÖVRIGT INTRÄNG - För ersättningsberäkning se bilaga

Beskrivning (typ, placering, etc)	Ersättning	
Summa:		- kr

ERSÄTTNING FÖR LEDNING I SKOGSMARK ENLIGT STORSKOGSBRUKSAVTALET

Beskrivning (typ, placering, etc)	Område:	Längd	Bredd	Ersättning
Summa:				- kr

ERSÄTTNING FÖR INTRÄNG INOM VÄGANLÄGGNING ENLIGT STORSKOGSBRUKSAVTALET

Beskrivning (typ, placering, etc)	Längd	Zon	Ersättning
Summa:			- kr

SAMMANSTÄLLNING

Tillägg enligt expropriationslagen:	50 kr
Särskild ersättning för överenskommelse:	50 kr
Tillägg för minimiersättning:	1 045 kr
TOTAL ERSÄTTNING	1 344 kr

Fastighetsägare bör beakta möjligheten att erhålla hjälp av ledningsägarens personal med avverkning som kan medföra risker på grund av närhet till spänningsförande ledningar. Sker utbetalningen senare än tre månader efter datum för samtliga fastighetsägares godkännande, samt att medgivandet kommit ledningsägaren tillhanda, utgår ränta enligt 6§ räntelagen. Tillfälliga skador regleras vid skadetillfället.

Ovan angiven ersättning utgör full intrångsersättning för den aktuella ledningen med tillhörande anordningar. Ledningsägaren har rätt att anlägga och bibehålla ledningen enligt sträckning i bifogad karta samt att fälla träd och buskar som utgör fara eller hinder för ledningen. För övriga villkor hänvisas till branschens allmänna avtalsvillkor.


Ovanstående godkänns och ersättning sätts in på följande konto (övriga delägare redovisas på följande sida/sidor)

Fastighetsägare (födelsedatum/org.nr)	Ägd andel	Ersättning	Fastighetsägarens godkännande
TIMRÅ KOMMUN / 212000-2395	1	1 344,00 kr	Underskrift/Datum:  Jan Christer Jönsson Rönne Söderlund
Banknamn: SWEDBANK	Clearingnr:		Kontonummer, Pg/Bg, IBAN & SWIFT *: 5672-9387
Referens: 320-3422-250	Telefonnummer: 060-163165		E-post: kultur.teknik@timra.se

För övriga delägares andels-/ersättningsberäkning se sida 2

E.ON Energidistribution AB inhämtar dessa uppgifter från dig för att kunna lämna intrångsersättning i enlighet med aktuell överenskommelse. Informationen kommer endast att hanteras för detta ändamål. Uppgifterna som inhämtas kommer bara att hanteras av E.ON Energidistribution AB och någon av de entreprenörer som hjälper oss att administrera ersättningen.

Du har rätt att begära information om och rättelse av aktuella personuppgifter. Om du vill veta vilka personuppgifter vi har om dig ber vi dig att skicka ett brev med din begäran. Brevet måste undertecknas av dig. Personuppgiftsansvarig för denna behandling är E.ON Energidistribution AB.

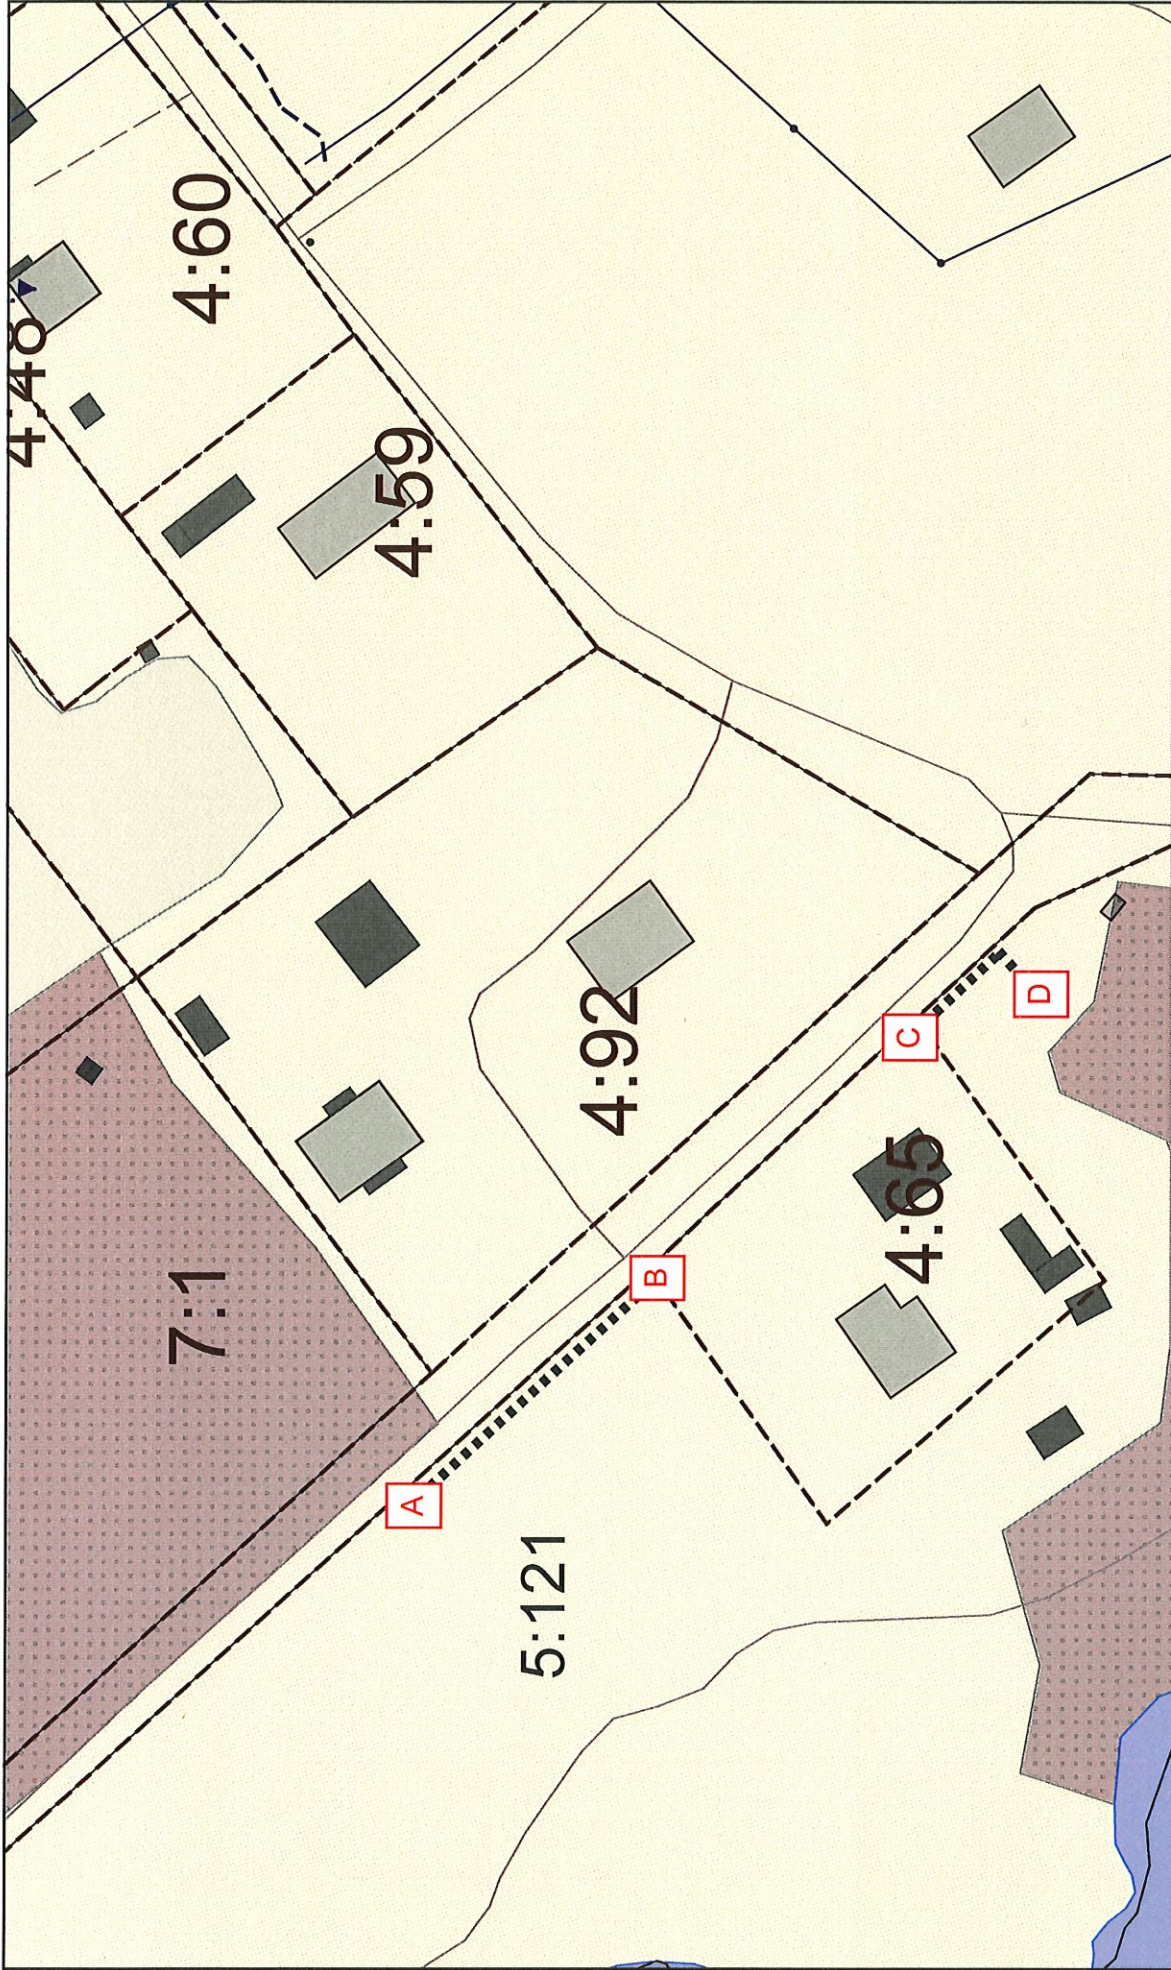

Projekt:
 Nyanslutning Båthamnsvägen
 IBnr: 323385539
 Koncnr löpnr:



Kommun: Timrå Kommun
Trakt: Strand
Block: 5:121



E.ON Einät Sverige AB
 www.eon.se
 Skala: 1:922
 2017-08-22

