



DELEGATIONSBESLUT

Delegat: Jan-Christer Jonsson
Beslutsnummer: 1.2/18
Datum: 2018-01-12

Beslutar härmed, med hänvisning till delegationsrätten enligt kultur- och tekniknämndens beslut 2016-01-28 § 8 gällande från och med 2016-02-01, följande:

Värderingsprotokoll avseende elledning på fastigheten Sörberge 2:439.

Jan-Christer Jonsson
Ordförande kultur- och tekniknämnden

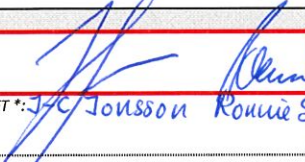
Värderingsprotokoll Lågspänning

FASTIGHET / SAMFÄLLIGHET samt PROJEKTINFORMATION				Version 2017.08.14	
Fastighetsbeteckning:	SÖRBERGE 2:439	NIS/IB:	323425593		
Kommun:	TIMRÅ	Ledning:	L19/M19/L19.8		
Fastighetsnr:	2	Koncessionslöpnr:			
Kontaktperson & adress:		Värdetidpunkt:	2017-09-14		
		Värderingsman & företag:	Stefan Graned/Eltel Networks		
SCHABLONERSÄTTNING FÖR LEDNING I ÅKER, BETE, IMPEDIMENT (Ej skogsimpediment)					
Beskrivning (typ, placering, etc)	Längd	Bredd	Ersättning		
Lsp kabel mellan A-B och E-F enl kartan.	80 m	1 m	307 kr		
			Summa:	307 kr	
SCHABLONERSÄTTNING FÖR NÄTSTATIONER OCH KABELSKÅP (Ej inom detaljplan)					
Beskrivning (typ, placering, yta, etc)	Typ och markslag	Antal	Ersättning		
			Summa:	- kr	
ERSÄTTNING FÖR HINDER I ÅKERMARK - För ersättningsberäkning se bilaga					
Beskrivning (typ, placering, etc)				Ersättning	
			Summa:	- kr	
ERSÄTTNING FÖR LEDNING I SKOGSMARK - För ersättningsberäkning se bilaga					
Beskrivning (typ, placering, etc)				Ersättning	
			Summa:	- kr	
VIRKESVÄRDE (Virke ersätts separat) - För ersättningsberäkning se bilaga					
För beräkning av påslag (25% enligt expropriationslagen samt 20% särskild ersättning för överenskommelse)					
Totalt rotnetto enligt bilaga:		Ersättning för virke regleras i bilaga			
ERSÄTTNING FÖR ÖVRIGT INTRÅNG - För ersättningsberäkning se bilaga					
Beskrivning (typ, placering, etc)				Ersättning	
			Summa:	- kr	
ERSÄTTNING FÖR LEDNING I SKOGSMARK ENLIGT STORSKOGSBRUKSAVTALET					
Beskrivning (typ, placering, etc)	Område:	Längd	Bredd	Ersättning	
			Summa:	- kr	
ERSÄTTNING FÖR INTRÅNG INOM VÄGANLÄGGNING ENLIGT STORSKOGSBRUKSAVTALET					
Beskrivning (typ, placering, etc)	Längd	Zon	Ersättning		
			Summa:	- kr	
SAMMANSTÄLLNING					
				Tillägg enligt expropriationslagen:	77 kr
				Särskild ersättning för överenskommelse:	77 kr
				Tillägg för minimiersättning:	884 kr
				TOTAL ERSÄTTNING	1 344 kr

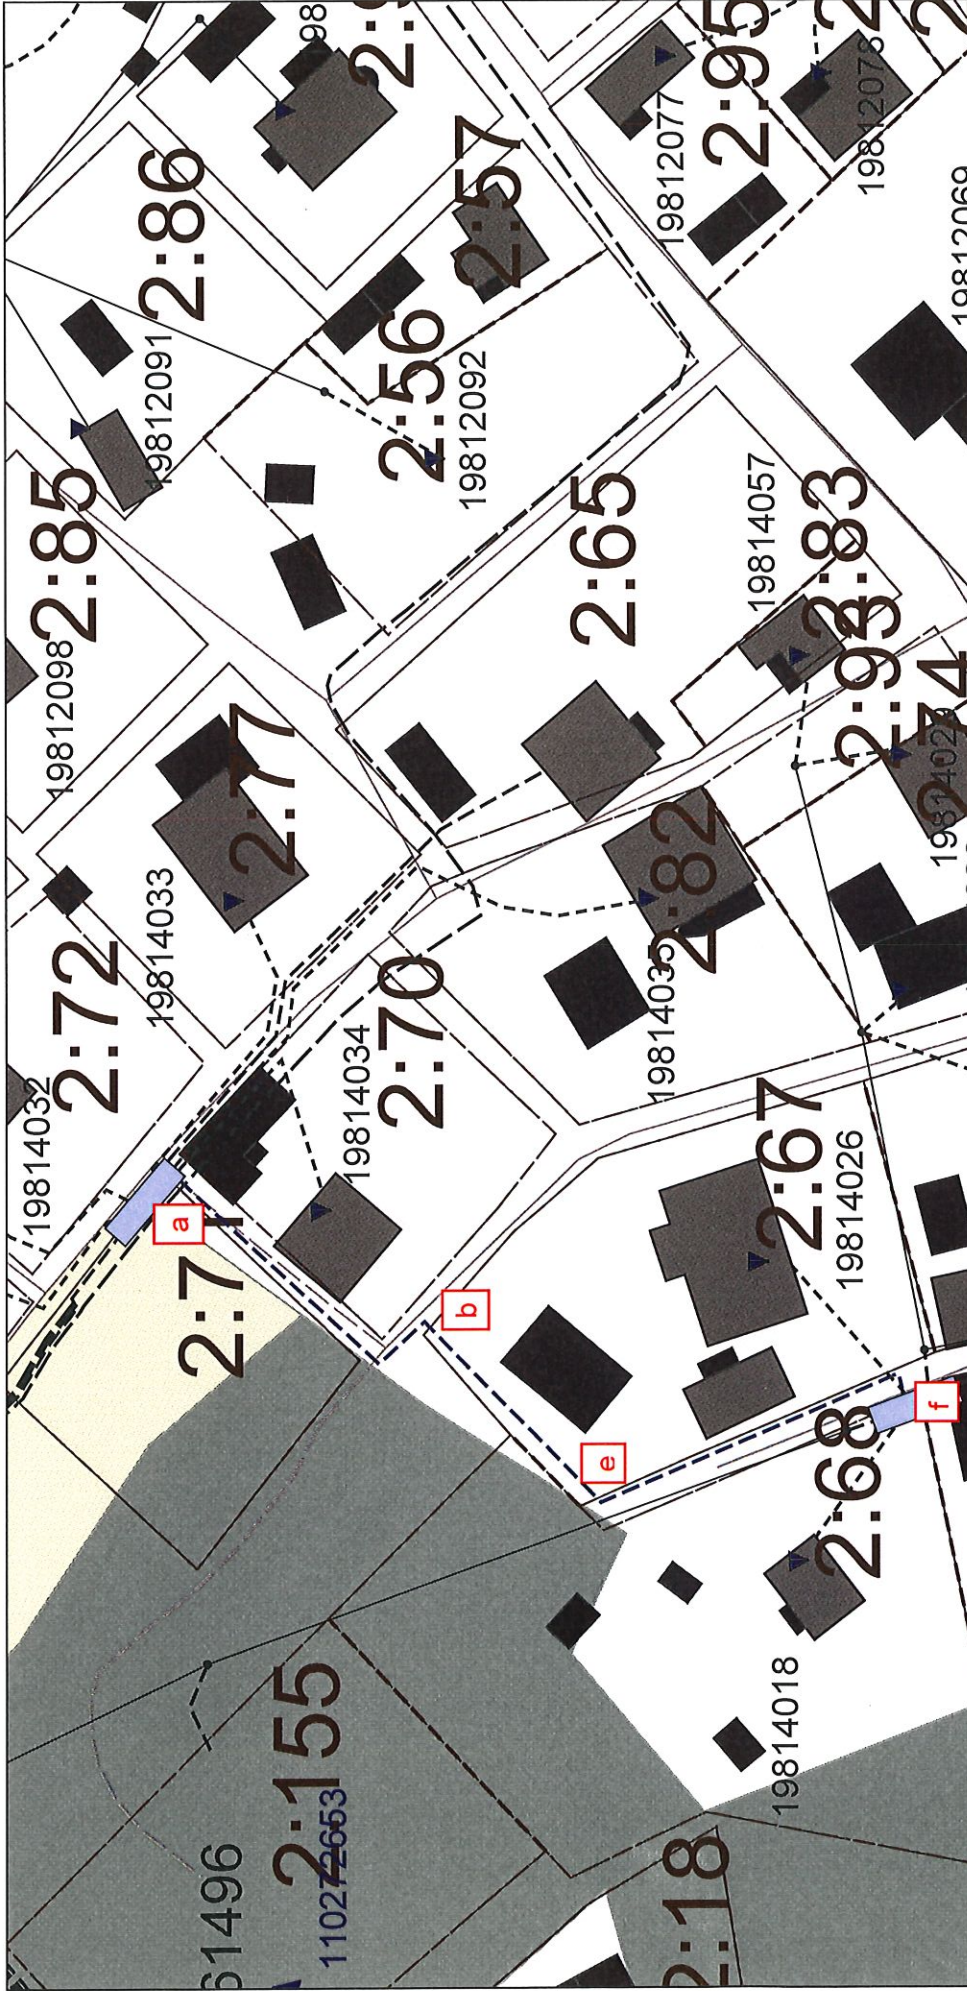
Fastighetsägare bör beakta möjligheten att erhålla hjälp av ledningsägarens personal med avverkning som kan medföra risker på grund av närhet till spänningsförande ledningar. Sker utbetalningen senare än tre månader efter datum för samtliga fastighetsägares godkännande, samt att medgivandet kommit ledningsägaren tillhanda, utgår ränta enligt 6§ räntelagen. Tillfälliga skador regleras vid skadetillfället.



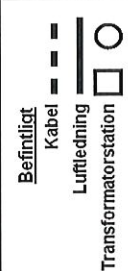

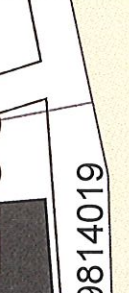
Ovan angiven ersättning utgör full intrångsersättning för den aktuella ledningen med tillhörande anordningar. Ledningsägaren har rätt att anlägga och bibehålla ledningen enligt sträckning i bifogad karta samt att fälla träd och buskar som utgör fara eller hinder för ledningen. För övriga villkor hänvisas till branschens allmänna avtalsvillkor.

Ovanstående godkänns och ersättning sätts in på följande konto (övriga delägare redovisas på följande sida/sidor)

Fastighetsägare (födelsedatum/org.nr)	Ägd andel	Ersättning	Fastighetsägarens godkännande
TIMRÅ KOMMUN / 212000-2395	1	1 344,00 kr	Underskrift/Datum: 
Banknamn: SWEDBANK	Clearingnr:	Kontonummer, Pg/Bg, IBAN & SWIFT *: J-C Jonsson Ronnie Söderlund 5672-9387	
Referens: 320-3422-250	Telefonnummer: 060-16 3165	E-post: kultur.teknik@timra.se	

För övriga delägares andels-/ersättningsberäkning se sida 2



	<p>Projekt: Ledningsflytt SU19814 IBnr: Koncernlöpnr:</p>	<p>Kommun: Timrå Trakt: Sörberge Block: 2:439</p>	<p>E.ON Energidistribution AB www.eon.se Skala: 1:750 2018-01-04</p>
<p>Nytt Kabel Luftledning Transformatorstation</p> 	<p>Befintligt Kabel Luftledning Transformatorstation</p> 	<p>Rasering Kabel Luftledning</p> 	<p>Nytt LSP Kabel Luftledning Kabelskåp</p> 
<p>Datum</p>	<p>Fastighetsägarens underskrift</p>		

