



DELEGATIONSBeslut

Delegat: Jan-Christer Jonsson

Beslutsnummer: 1:3/18

Datum: 2018-03-15

Beslutar härmed, med hänvisning till delegation av kultur- och teknikutskottets beslutanderätt i enlighet med kultur- och teknikutskottets reglemente fastställt av kultur- och teknikutskottet 2018-01-25 § 3 gällande från och med 2018-02-01, följande:

- Värderingsprotokoll avseende elledning på fastigheten Ri 2:154.



Jan-Christer Jonsson
Ordförande

Värderingsprotokoll Lågspänning

FASTIGHET / SAMFÄLLIGHET samt PROJEKTINFORMATION		Version 2018 (2018.01.09)		
Fastighetsbeteckning:	RI 2:154	NIS/IB:	323467053	
Kommun:	TIMRÅ	Ledning:	M07 / 7	
Fastighetsnr:	1	Koncessionslöpnr:		
Kontaktperson & adress:		Värdetidpunkt:	2018-02-20	
		Värderingsman & företag:	Henrik Eriksson/EltelNetworks	
SCHABLONERSÄTTNING FÖR LEDNING I ÅKER, BETE, IMPEDIMENT (Ej skogsimpediment)				
Beskrivning (typ, placering, etc)	Längd	Bredd	Ersättning	
Lsp kabel mellan A och B enl. kartan	66 m	1 m	258 kr	
			Summa:	258 kr
SCHABLONERSÄTTNING FÖR NÄTSTATIONER OCH KABELSKÅP (Ej inom detaljplan)				
Beskrivning (typ, placering, yta, etc)	Typ och markslag	Antal	Ersättning	
			Summa:	- kr
ERSÄTTNING FÖR HINDER I ÅKERMARK - För ersättningsberäkning se bilaga				
Beskrivning (typ, placering, etc)				Ersättning
			Summa:	- kr
ERSÄTTNING FÖR LEDNING I SKOGSMARK - För ersättningsberäkning se bilaga				
Beskrivning (typ, placering, etc)				Ersättning
			Summa:	- kr
VIRKESVÄRDE (Virke ersätts separat) - För ersättningsberäkning se bilaga				
För beräkning av påslag (25% enligt expropriationslagen samt 20% särskild ersättning för överenskommelse)				
Totalt rotnetto enligt bilaga:		Ersättning för virke regleras i bilaga		
ERSÄTTNING FÖR ÖVRIGT INTRÄNG - För ersättningsberäkning se bilaga				
Beskrivning (typ, placering, etc)				Ersättning
			Summa:	- kr
ERSÄTTNING FÖR LEDNING I SKOGSMARK ENLIGT STORSKOGBRUKSAVTALET				
Beskrivning (typ, placering, etc)	Område:	Längd	Bredd	Ersättning
			Summa:	- kr
ERSÄTTNING FÖR INTRÄNG INOM VÄGANLÄGGNING ENLIGT STORSKOGBRUKSAVTALET				
Beskrivning (typ, placering, etc)	Längd	Zon	Ersättning	
			Summa:	- kr
SAMMANSTÄLLNING				
		Tillägg enligt expropriationslagen:	64 kr	
		Särskild ersättning för överenskommelse:	64 kr	
		Tillägg för minimiersättning:	979 kr	
TOTAL ERSÄTTNING			1 365 kr	


Fastighetsägare bör beakta möjligheten att erhålla hjälp av ledningsägarens personal med avverkning som kan medföra risker på grund av närhet till spänningsförande ledningar. Sker utbetalningen senare än tre månader efter datum för samtliga fastighetsägares godkännande, samt att medgivandet kommit ledningsägaren tillhanda, utgår ränta enligt 6§ räntelagen. Tillfälliga skador regleras vid skadetillfället.

Ovan angiven ersättning utgör full inträngsersättning för den aktuella ledningen med tillhörande anordningar. Ledningsägaren har rätt att anlägga och bibehålla ledningen enligt sträckning i bifogad karta samt att fälla träd och buskar som utgör fara eller hinder för ledningen. För övriga villkor hänvisas till branschens allmänna avtalsvillkor.

Ovanstående godkänns och ersättning sätts in på följande konto (övriga delägare redovisas på följande sida/sidor)

Fastighetsägare (födelsedatum/org.nr)	Ägd andel	Ersättning	Fastighetsägarens godkännande
TIMRÅ KOMMUN / 212000-2395	1	1 365,00 kr	Underskrift/Datum: 2018-03-15
Banknamn: SWEDBANK	Clearingnr:		Kontonummer, Pg/Bg, IBAN & SWIFT *: Jan-Cluister Jousou 5672-9387
Referens: 320-3422-250	Telefonnummer: 060-163165		E-post: kultur.teknik@timra.se

För övriga delägars andels-/ersättningsberäkning se sida 2

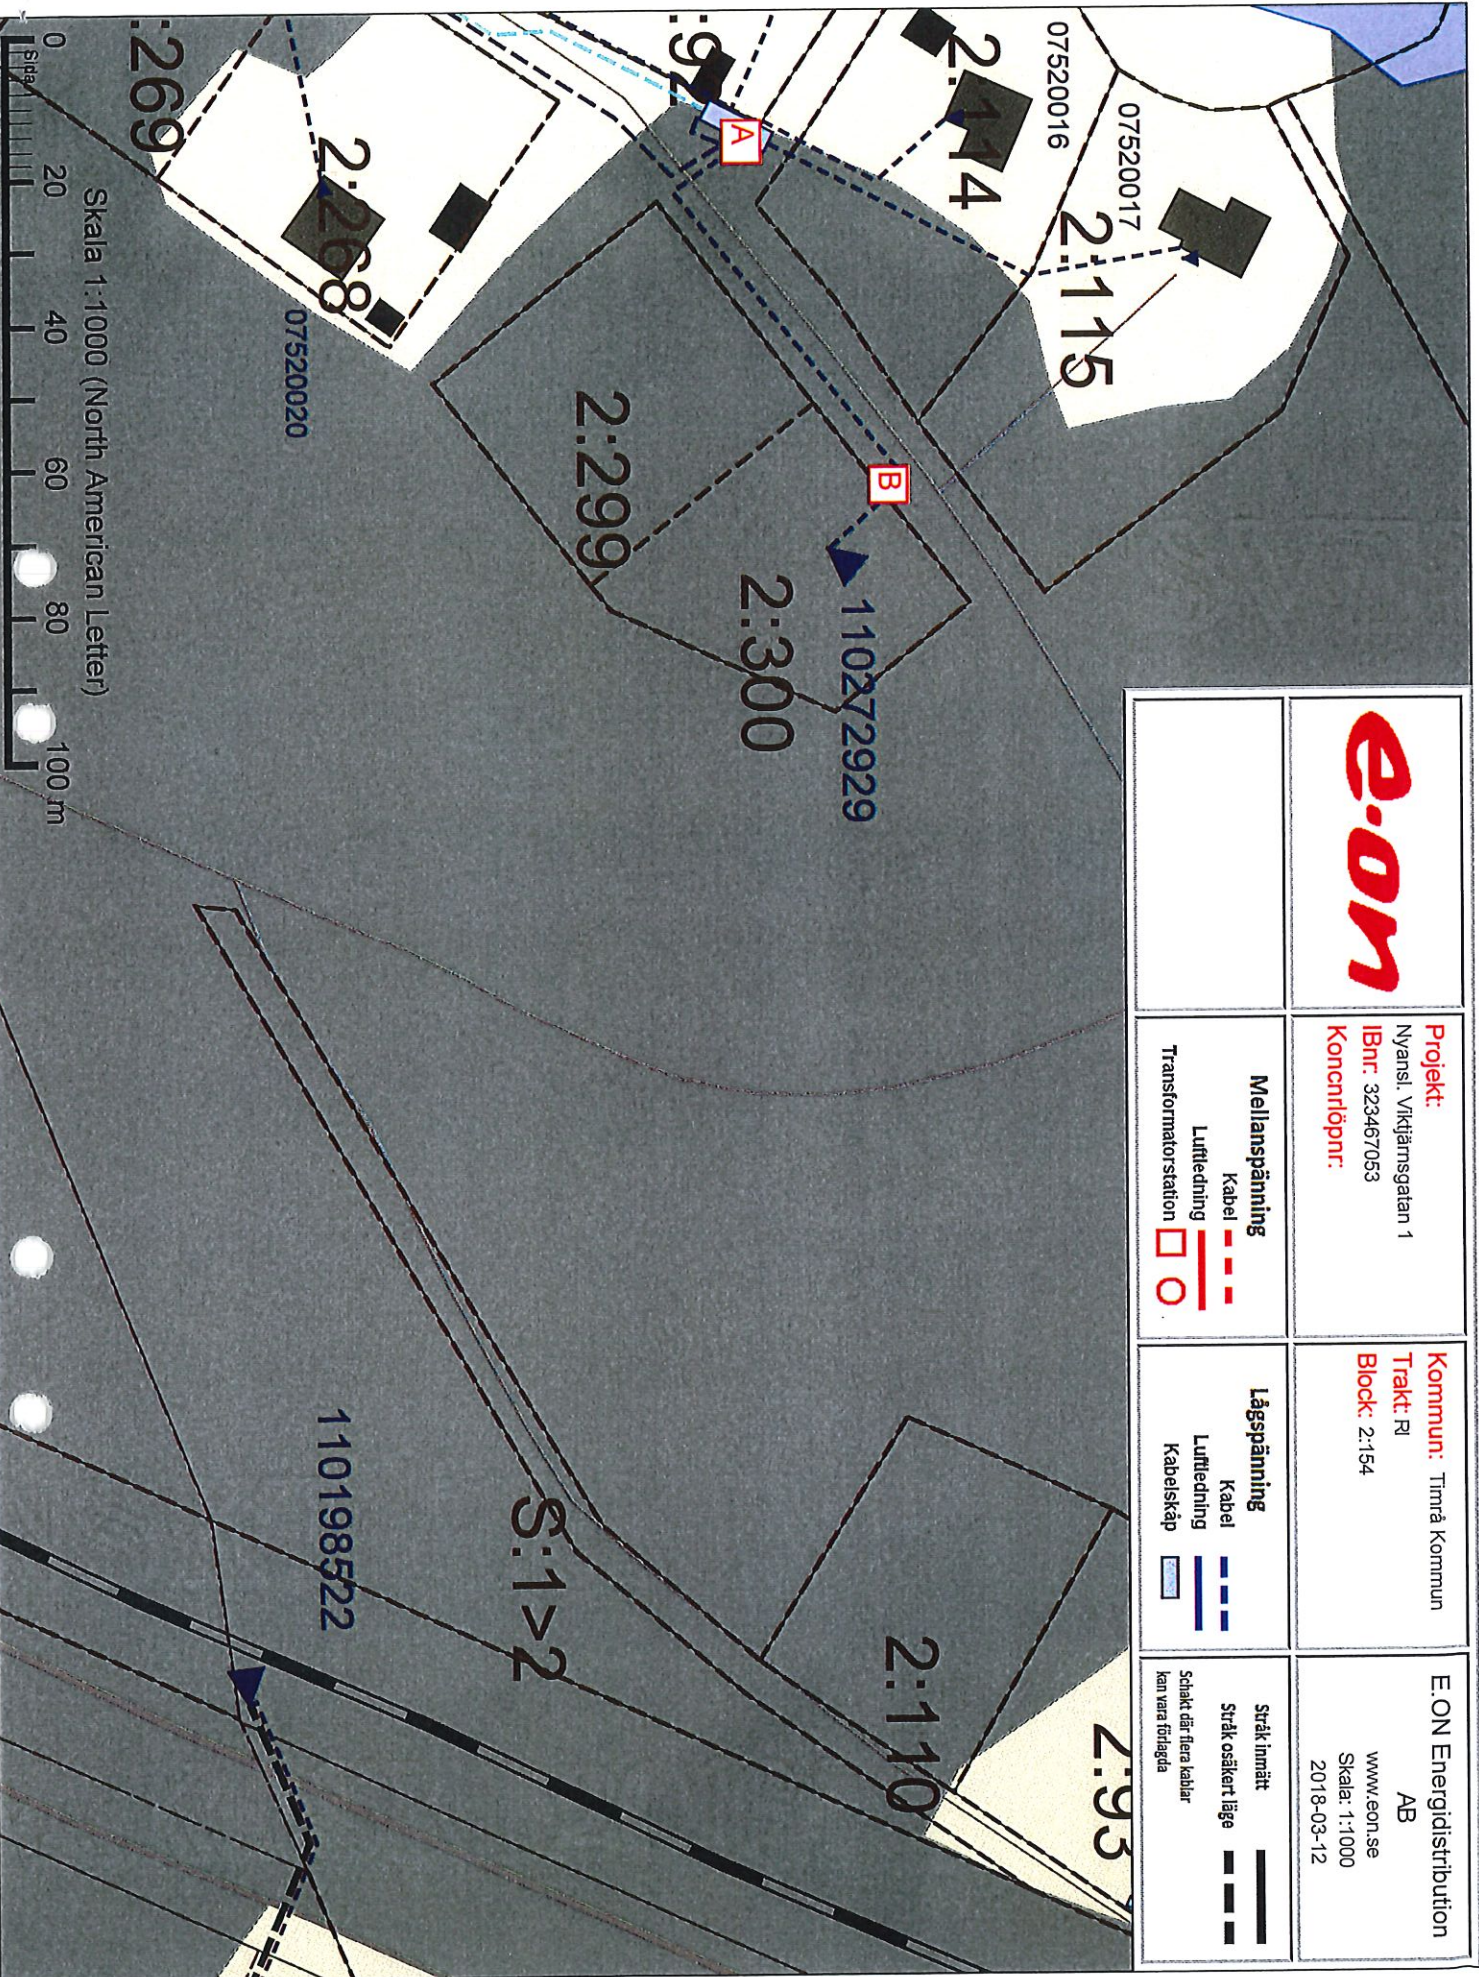

Projekt:
 Nyansl. Viktjämngatan 1
 IBnr: 323467053
 Koncnröpnr:

Kommun: Timrå Kommun
Trakt: RI
Block: 2:154

E.ON Energidistribution
 AB
 www.eon.se
 Skala: 1:1000
 2018-03-12

Mellanspänning
 Kabel
 Luftledning
 Transformatorstation

Lågspänning
 Kabel
 Luftledning
 Kabelskåp

Stråk Inmätt
 Stråk osäkert läge
 Schakt där flera kablar
 kan vara förlagda

