



DELEGATIONSBESLUT


Delegat: Jan-Christer Jonsson

Beslutsnummer: 1:7/18

Datum: 2018-06-14

Beslutar härmed, med hänvisning till delegation av kultur- och tekniknämndens beslutanderätt i enlighet med kultur- och tekniknämndens reglemente fastställd av kultur- och tekniknämnden 2018-01-25 § 3 gällande från och med 2018-02-01, följande:

- Medgivande och avtal att anlägga och bibehålla elektrisk ledning i enskild väg Norrkrånge 1:14 och 5:1.



Jan-Christer Jonsson
Ordförande

Norrkeränge 1:14, 5:1.

LOKALNÄT

Ledning M07 / SU09217 / Fack 2 / 0.4 kV Zon 1, 4 meter, Zon 2, 4 meter. mellan A och B enl. kartan 2 ledningar i kabelschakt.	Konc.löpnr.	Fastighetsnr. 6
	Ersättning 2 113 kr	IB nummer: 323565



Medgivande och avtal att anlägga och bibehålla elektrisk ledning i enskild väg

TIMRÅ KOMMUN samfällighetsförening/vägförening/vägsamfällighet, (väghållaren), lämnar härmed medgivande till E.ON Energidistribution AB (ledningsägaren) att utföra ledningsarbete i enskilda vägen enligt nedanstående och bifogade karta.

Medgivandet befriar inte från skyldighet att inhämta eventuella ytterligare tillstånd eller beakta andra befintliga rättigheter där prövning skall ske i annan ordning. I vissa fall kan tillstånd lämnas enligt annan lag eller författning. Innan arbete påbörjas med stöd av annan rätt skall det anmälas hos väghållaren.

Följande villkor gäller mellan parterna:

Ledningsägaren skall:

1. Ansvara för att erforderliga markundersökningar har utförts samt att resultatet beaktas vid projekteringsarbetet. Ledningsägaren ansvarar också för att hänsyn tas till andra faktorer som kan inverka på val av material och arbetsutförande, så att man förebygger sättningar, ledningsbrott, uppfrysning, miljöskador m.m. Särskild hänsyn skall tas till artrika vägkanter, kulturvägar, alléer, grundvattenskydd, materialskiljande duk, dräneringsledning etc.
2. Försäkra sig om läget på andra befintliga anläggningar samt att inga skador inträffar som drabbar väghållaren eller tredje man.
3. Upprätta trafikanordningsplan som väghållaren skall godkänna. Av trafikanordningsplan framgår hur framkomlighet tillgodoses, arbetsplatsen skall utmärkas och trafikanterna varnas.

Väghållaren skall:

1. Underrätta ledningsägaren i god tid om en vägåtgärd påverkar ledningen eller väghållaransvaret ändras.

Utförandekrav beträffande ledningen:

1. Arbetet får påbörjas efter detta avtals undertecknande och med godkänd trafikanordningsplan och skall enligt tidplan vara avslutat senast 2018-12-31. Vid försening kontaktar ledningsägaren snarast väghållaren.
2. Kabelskåp skall inte placeras inom vägområdet. I undantagsfall kan skåp efter väghållarens medgivande placeras i kantrensa.
3. På broar som tillhör väghållaren får belysning inte anordnas eller ledning dras utan att en särskild överenskommelse har träffats mellan ledningsägaren och väghållaren. Den brotekniska utformningen och dokumentationen skall ske enligt Trafikverkets regelverk.
4. Starkströmskablar i jord skall läggas med minst 0,5 m fyllningshöjd (avstånd från rörets eller kabelns överkant till färdig marknivå) och skyddas enligt gällande EBR-standard.
5. Upplag av material inom vägområdet får inte förekomma utan att väghållaren har fått föreskriva om var och hur lagring av material får ske.

LOKALNÄT

7. Ledningsägaren svarar för erforderliga efterarbeten under garantitiden, såväl utförande som kostnader. Väghållaren kan på ledningsägarens bekostnad utföra akuta åtgärder under garantitiden om det föreligger fara för trafikanterna.
8. Väghållaren utför garantibesiktningen och kontaktar ledningsägaren om några garantiåtgärder behövs.

Kostnader och ersättning

1. Ledningsägaren förbinder sig att kostnadsfritt tillhandahålla kabel/ledningsvisning som beställes minst 4 arbetsdagar i förväg (max 10 arbetsdagar).
2. Vid ändring av vägen, där ledningen är förlagd längs med vägen, skall ledningsägaren vidta de åtgärder med ledningen som behövs för att ändringen skall kunna genomföras samt svara för kostnaderna för dessa åtgärder.
3. Ledningsägaren skall utge ersättning till väghållaren enligt följande:

Ersättning för väghållarens medverkan till detta avtal i form av nedlagd tid för förhandlingar, besiktningar m.m. med ett fast belopp om 2.000 kronor. Beloppet avser år 2014 och skall för varje nytt kalenderår uppräknas med konsumentprisindex från oktober månad föregående år och med oktober månad 2013 (KPI=314,40) som bas.


Ersättning för ökade kostnader för vägens framtida underhåll som ledningen medför med ett belopp om 9,65 kronor per löpmeter där ledning förläggs inom zon 1 och ett belopp om 3,75 kronor per löpmeter där ledning förläggs inom zon 2. Beloppen avser år 2014 och skall för varje nytt kalender år uppräknas med Entreprenadindex E84 litt 211 från oktober månad föregående år och med oktober månad 2013 (E84 litt 211=105,3) med bas.

Ersättningsberäkning 2017		Antal meter	Kr/m	Kr
Ersättning per löpmeter	Zon 1	4	10,25	41,00
	Zon 2	4	3,99	15,96
Fast belopp				2057
Summa				2113,96

4. Oförutsedda skador som uppkommer för väghållaren genom ledningsägarens åtgärder med ledningen (t.ex. tillsyn, underhåll) skall ersättas särskilt i varje enskilt fall.

Övrigt

Timrå 2018-06-14
.....
Ort och datum

 Jan Eriksson
.....
Väghållare, firmatecknare


Jan-Christer Jousson, Jan Eriksson
.....
Namnförtydligande

.....
Ort och datum

E.ON Energidistribution AB

.....
Ledningsägare, enligt fullmakt


.....
Namnförtydligande

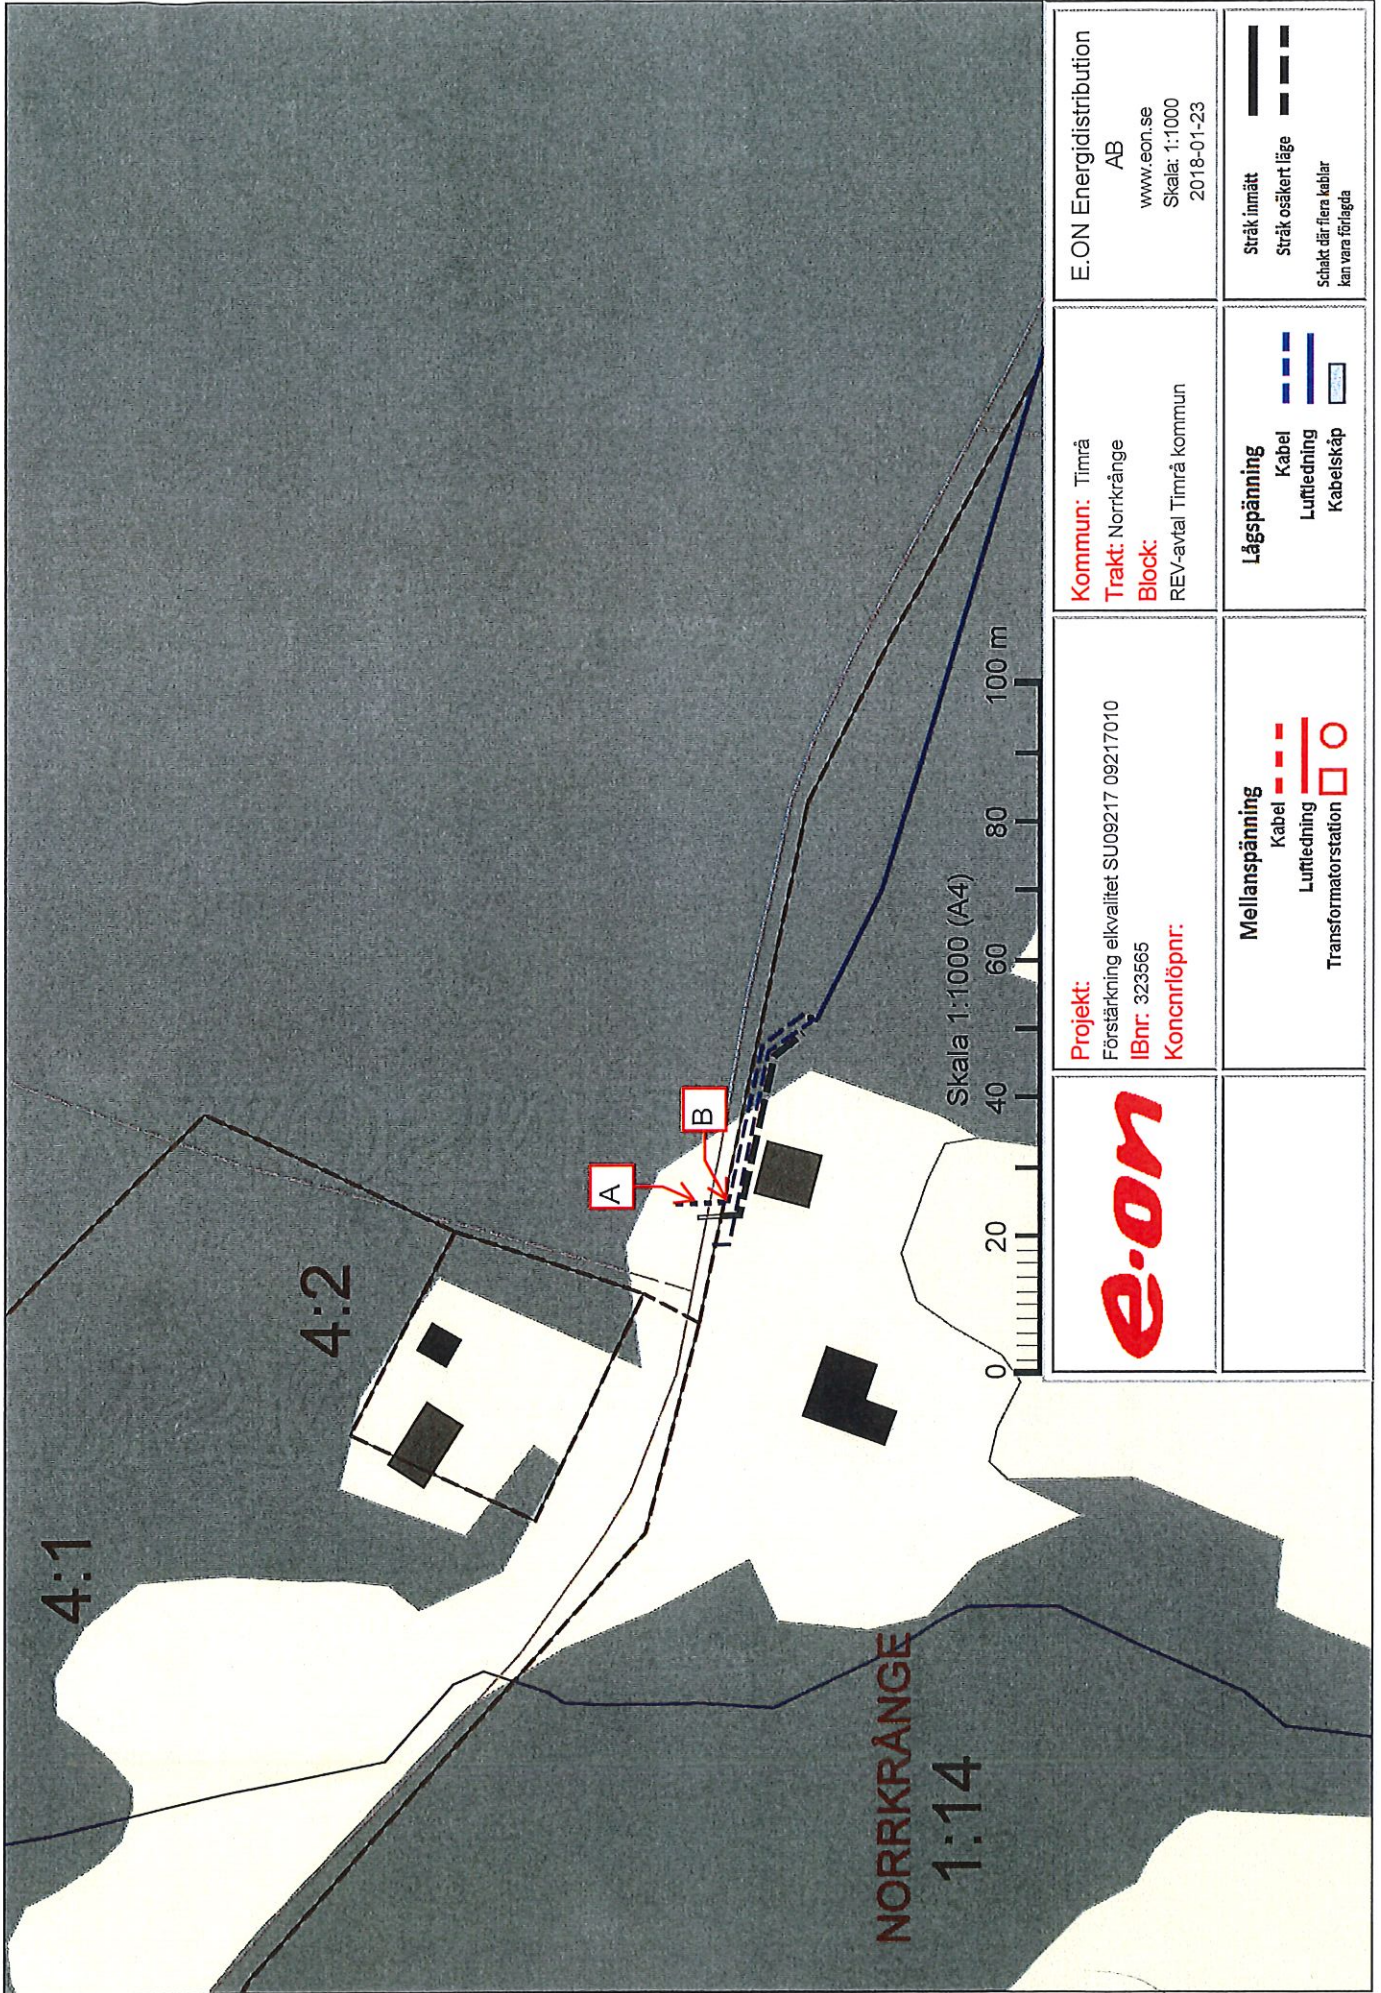

E.ON Energidistribution
 AB
 www.eon.se
 Skala: 1:1000
 2018-01-23

Kommun: Timrå
Trakt: Norrkrånge
Block: REV-avtal Timrå kommun

Projekt: Förstärkning elkvalitet SU09217 09217010
 IBnr: 323565
Koncernidpnr:

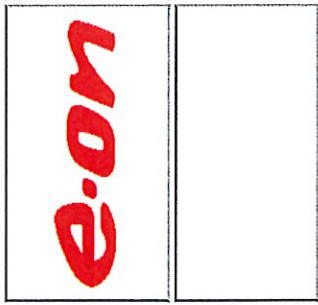

Stråk inmätt (solid line)
Stråk osäkert läge (dashed line)
 Schakt där flera kablar kan vara förlagda (hatched area)

Lågspänning
 Kabel (dashed blue line)
 Luftledning (dotted blue line)
 Kabelskåp (rectangle)

Mellanspänning
 Kabel (dashed red line)
 Luftledning (dotted red line)
 Transformatorstation (square with circle)

Skala 1:1000 (A4)
 0 20 40 60 80 100 m