


BILAGA 2

INDALSÄLVEN

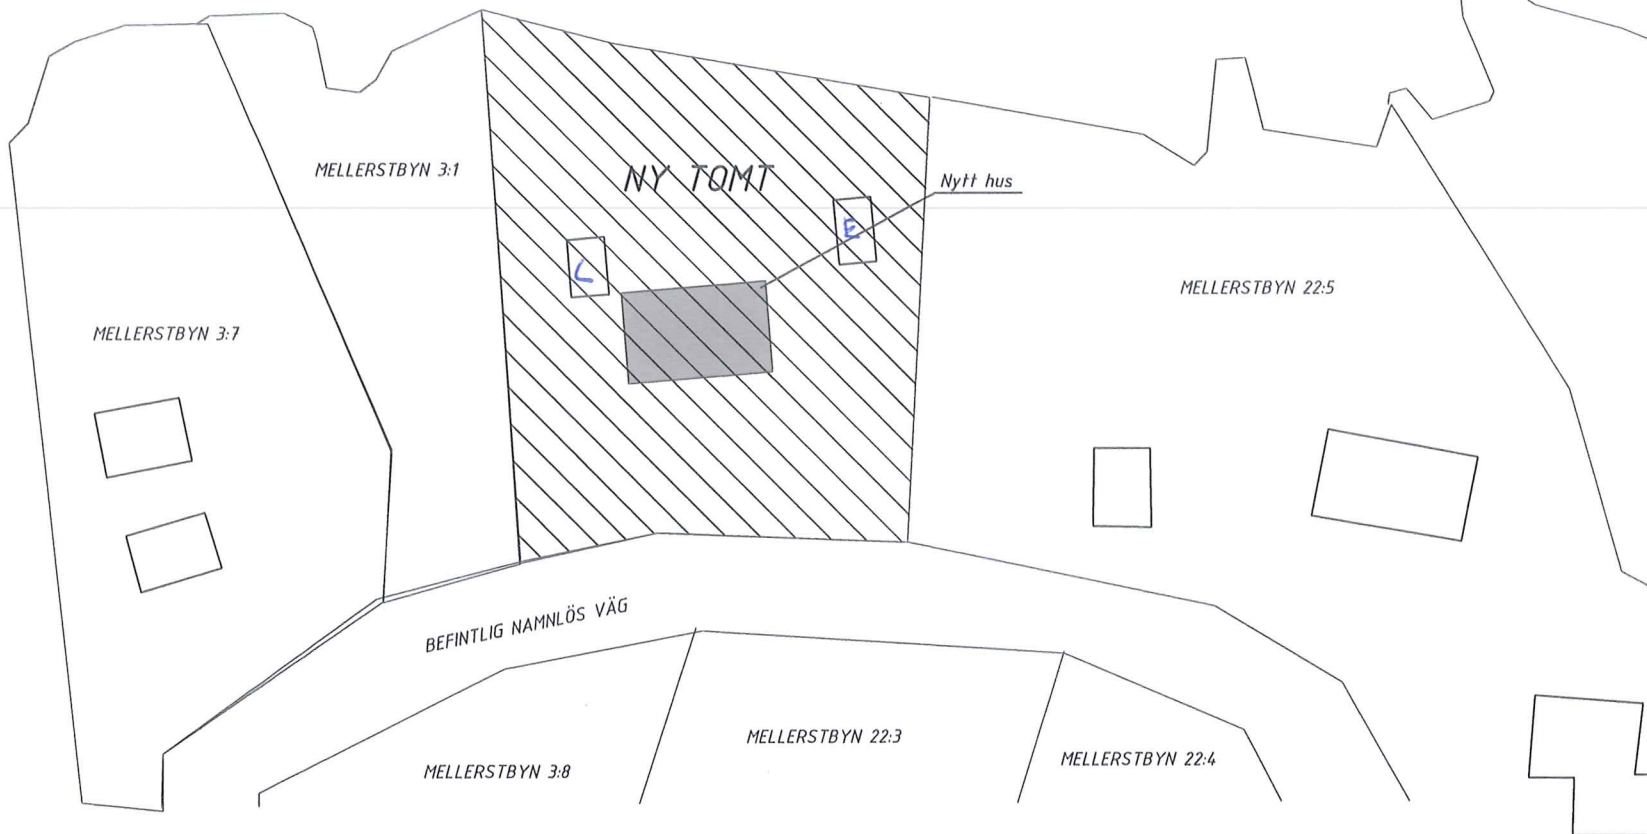

SITUATIONSPLAN
Ny tomt och ny placering hus
2020-01-15

TIMRÅ KOMMUN
MILJÖ OCH BYGG
2020 -01- 22
Dnr: MBN/2020:129

T. LINNARSSON 2020-01-15
Tel. 070-300 70 70
mail: linnarssont@gmail.com

SKALA 1:400
0 5 10 20m

