


FÖRHANDSKOPIA 2019-07-04

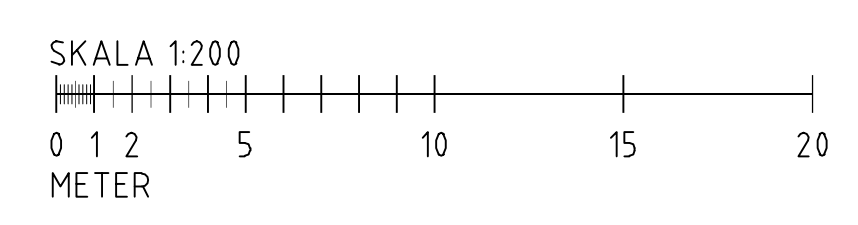

BET	ÄNDRINGEN AVSER	DATUM	SIGN
<b>RAVIN TIMRÅ SYSTEM HANDLING</b>			
WSP SAMHÄLLSBYGGNAD BOX 758 851 22 SUNDSVALL TEL: 010-7225000 www.wsp.com			
UPPDRAG NR 10276163	RITAD/KONSTRUERAD AV RS	HANDLAGGARE TM	
DATUM 190704	ANSVARIG DAVID PENA		
SEKTIONER 0/200- 0/260			
SKALA 1:200	NUMMER M-01-2S-04	BET	

F:\R\5526\1726\81\1\CDON\Wsp\19-07-25-04.dwg PLOTTAD: 2019-07-04 16:23:27 AV ANVÄNDARE: SCOPR003