
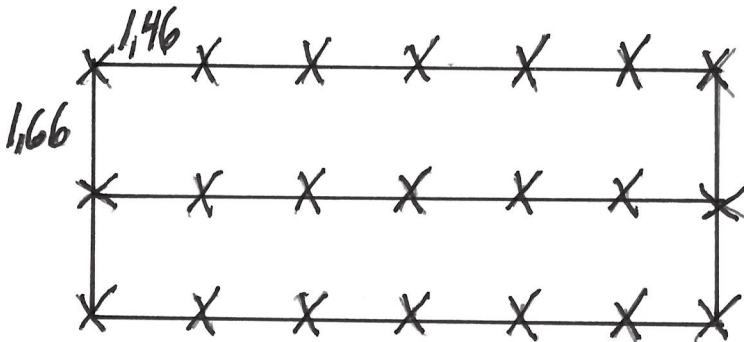


Planritning, skala 1:100
Mällby 1:54, Timrå kommun
Komplementbyggnad

8,76

29 m² byggyta

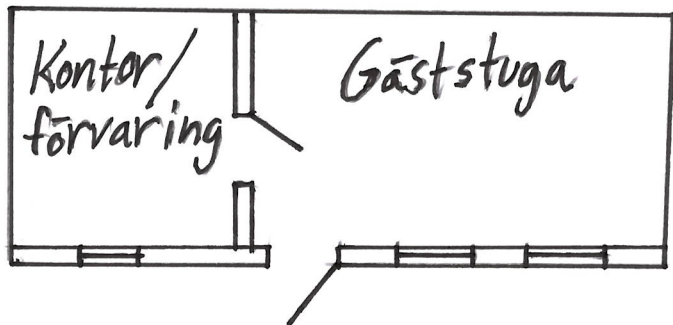

Grund

plintar = X

Ø = 0,2

Längd = 0,8

Ritad av :

Kenneth Ottosson
Timrå 25/1-2020
070-6078422