


Situationsplan, skala 1:400
Mällby 1:54, Timrå kommun
Komplementbyggnad

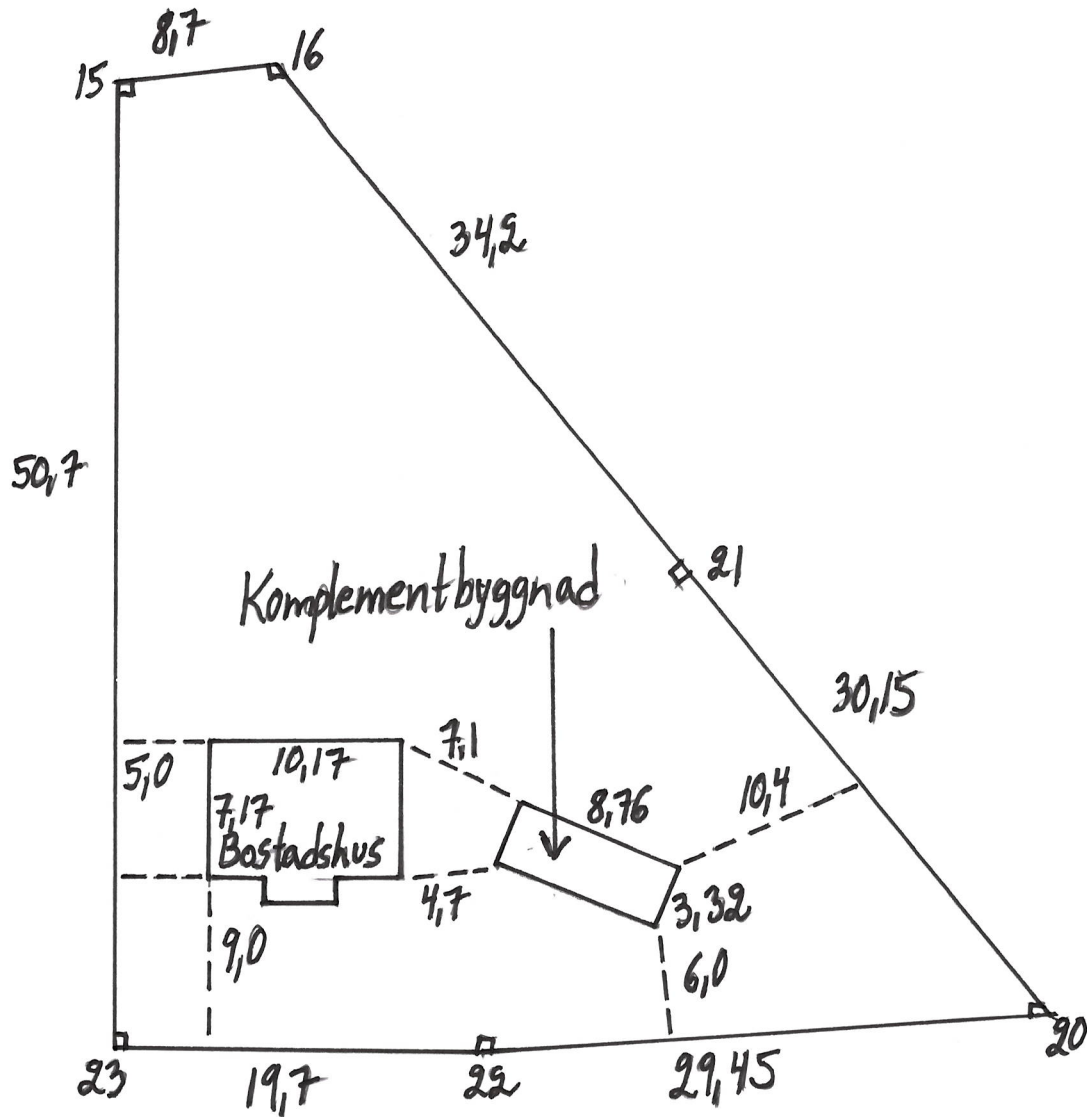

Ritad av: *Kenneth Ottosson*
Kenneth Ottosson
Timrå 25/1-2020
070-6078422