



TIMRÅ KOMMUN
MILJÖ OCH BYGG
2020-03-13
Dnr. MBN/2019:887

| | | | | | |
|--|---------------------------------|--------|--------------------|-------------|----------------|
| PANNPROJEKT LARS-ÅKE NYBERG AB | Konstruerad av | Ritad | Godkänd av - Datum | Vyplacering | Totalvikt (kg) |
| | | patrik | | | N/A |
| | PLANRITNING BOGRUNDET | | Skala | Datum | |
| | | | 1 : 100 | 2020-03-02 | |
| | | | Ritningsnummer | Rev | |
| | | | BOGR22 | | |

TIMRÅ KOMMUN
MILJÖ OCH BYGG
2020-03-13
Dnr. MBN/2019:887

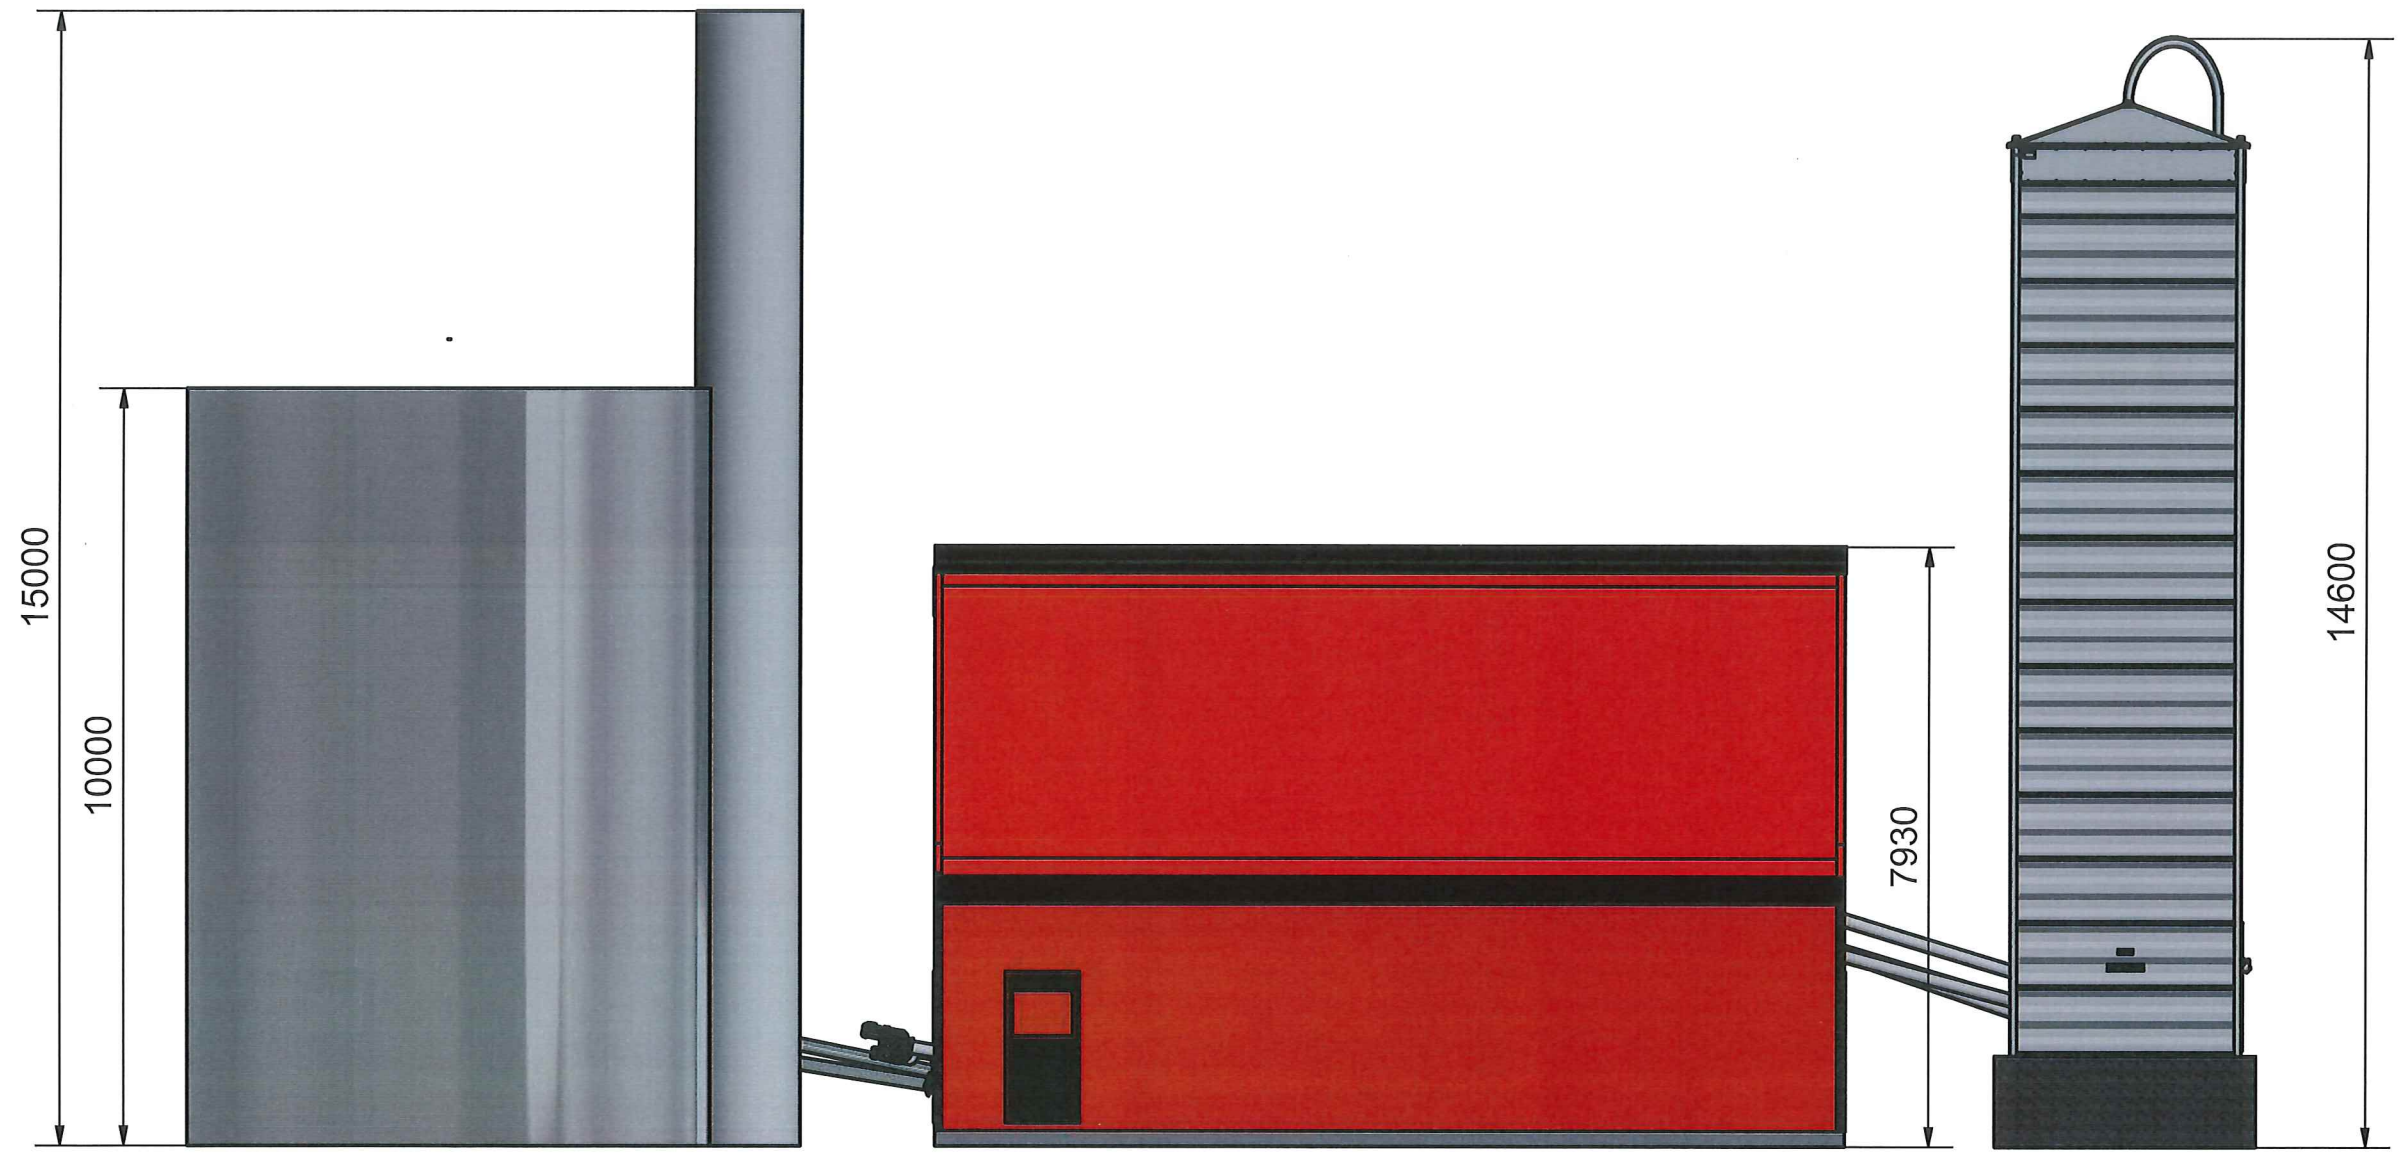

| | | | | | |
|--|------------------------------------|--------|--------------------|----------------|----------------|
| PANNPROJEKT LARS-ÅKE NYBERG AB | Konstruerad av | Ritad | Godkänd av - Datum | Vyplacering | Totalvikt (kg) |
| | | patrik | | | N/A |
| | SIDO VY VÄSTER BOGRUNDET | | | Skala | Datum |
| | | | | 1 : 100 | 2020-03-02 |
| | | | | Ritningsnummer | Rev |
| | | | | BOGR23 | |

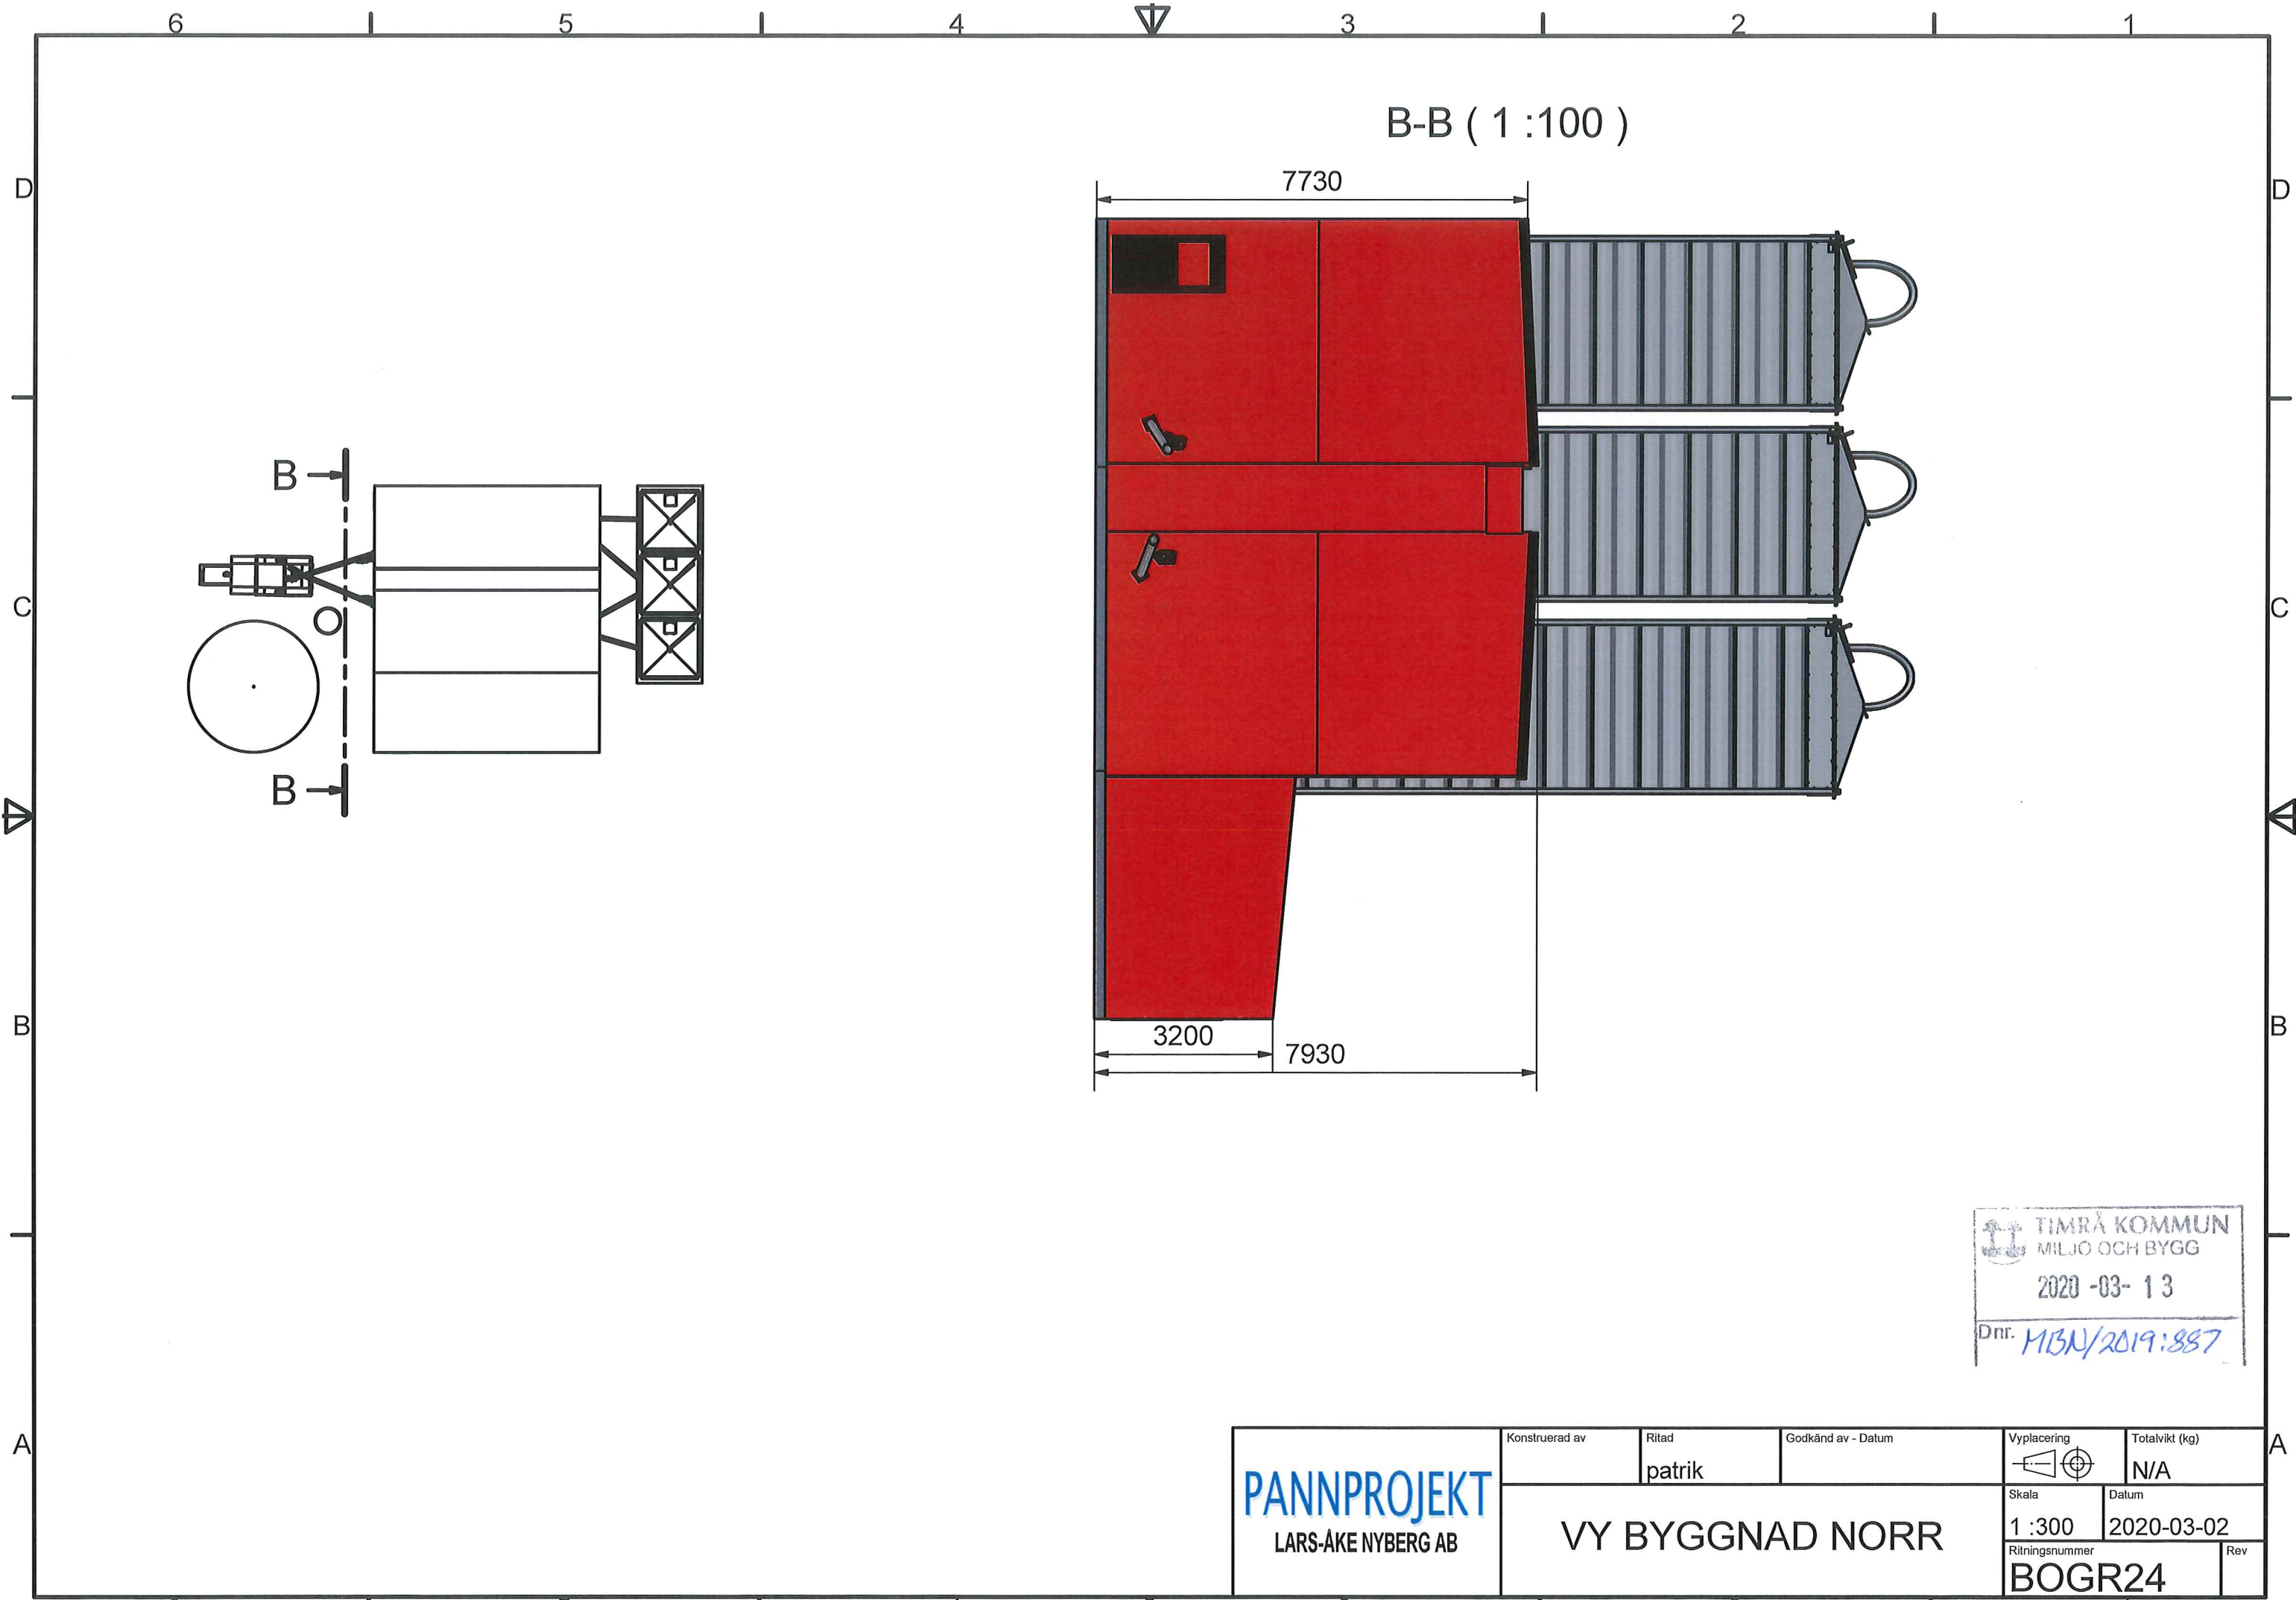

B-B (1 : 100)


7730

3200

7930


TIMRÅ KOMMUN
MILJÖ OCH BYGG
2020-03-13
Dnr. MIBN/2019:887


| | | | | | |
|--|----------------|--------|--------------------|----------------|----------------|
| PANNPROJEKT LARS-ÅKE NYBERG AB | Konstruerad av | Ritad | Godkänd av - Datum | Vyplacering | Totalvikt (kg) |
| | | patrik | | | N/A |
| VY BYGGNAD NORR | | | | Skala | Datum |
| | | | | 1 : 300 | 2020-03-02 |
| | | | | Ritningsnummer | Rev |
| | | | | BOGR24 | |

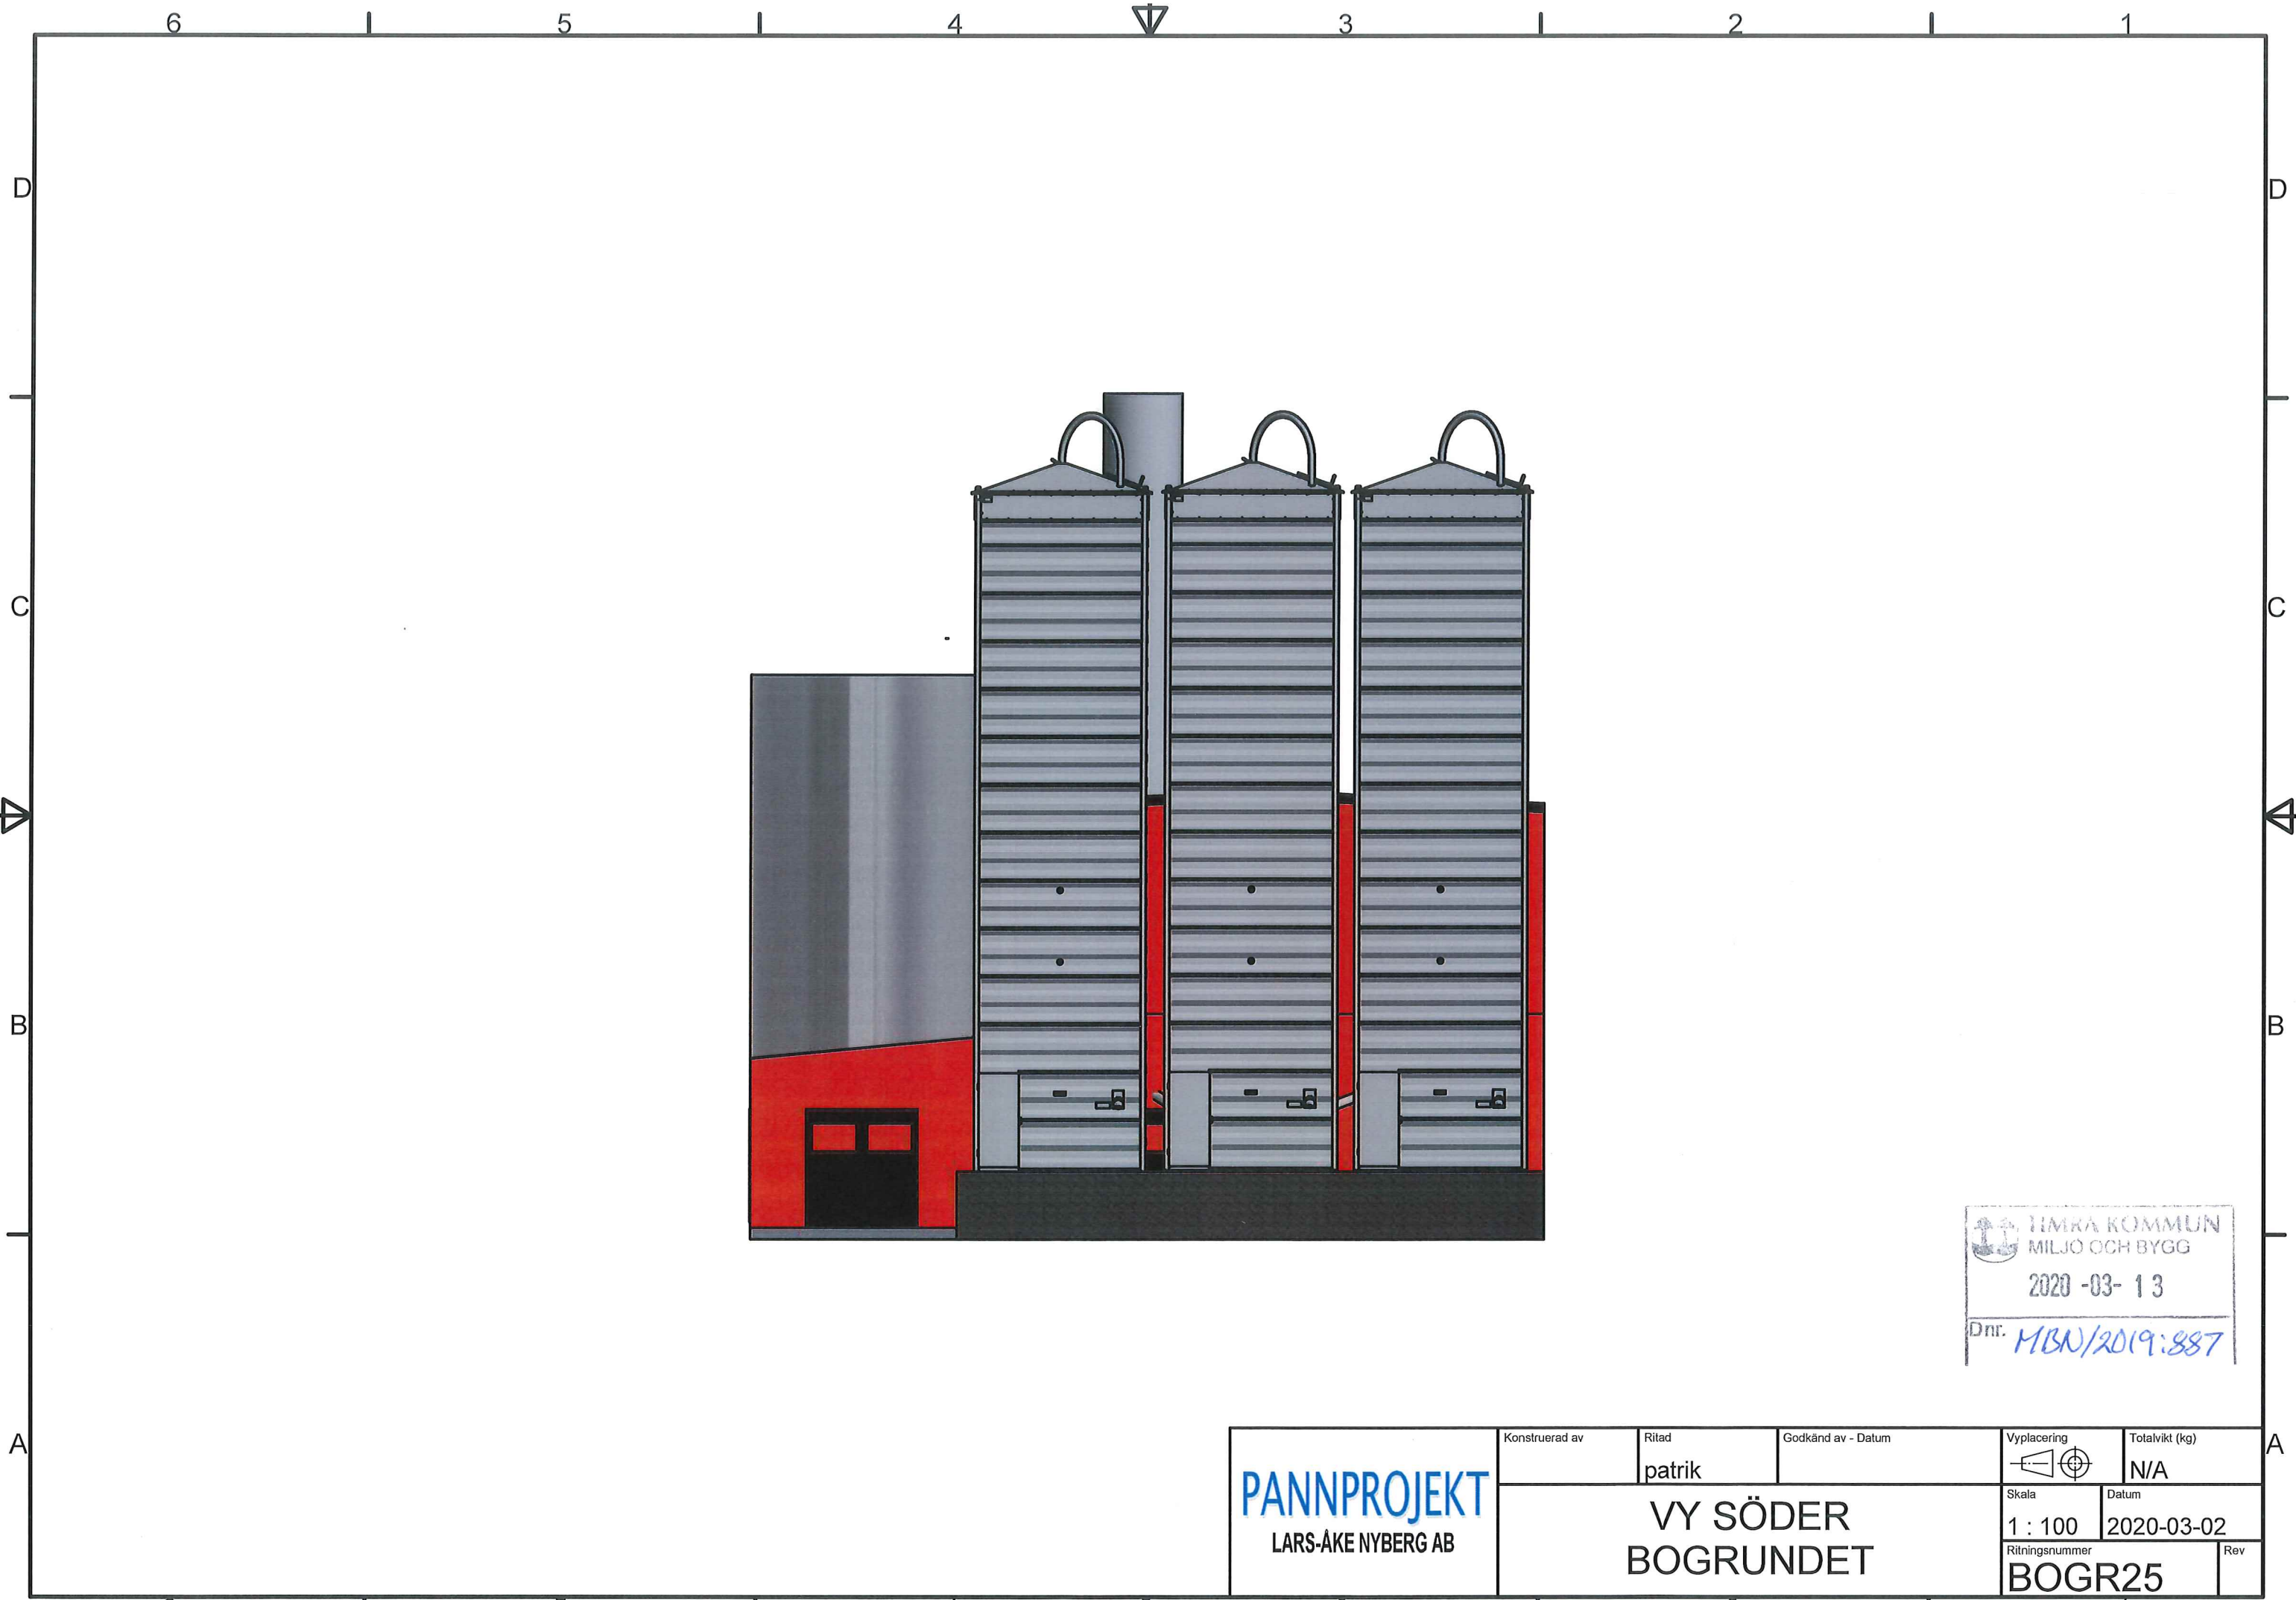


TIMRÅ KOMMUN
 MILJÖ OCH BYGG
 2020-03-13
 Dnr. MBN/2019:887

| | | | | | |
|--|-------------------------------------|--------|--------------------|---|----------------|
| PANNPROJEKT LARS-ÅKE NYBERG AB | Konstruerad av | Ritad | Godkänd av - Datum | Vyplacering | Totalvikt (kg) |
| | | patrik | |  | N/A |
| | VY SÖDER BOGRUNDET | | | Skala | Datum |
| 1 : 100 | | | | 2020-03-02 | |
| | | | | Ritningsnummer | Rev |
| | | | | BOGR25 | |

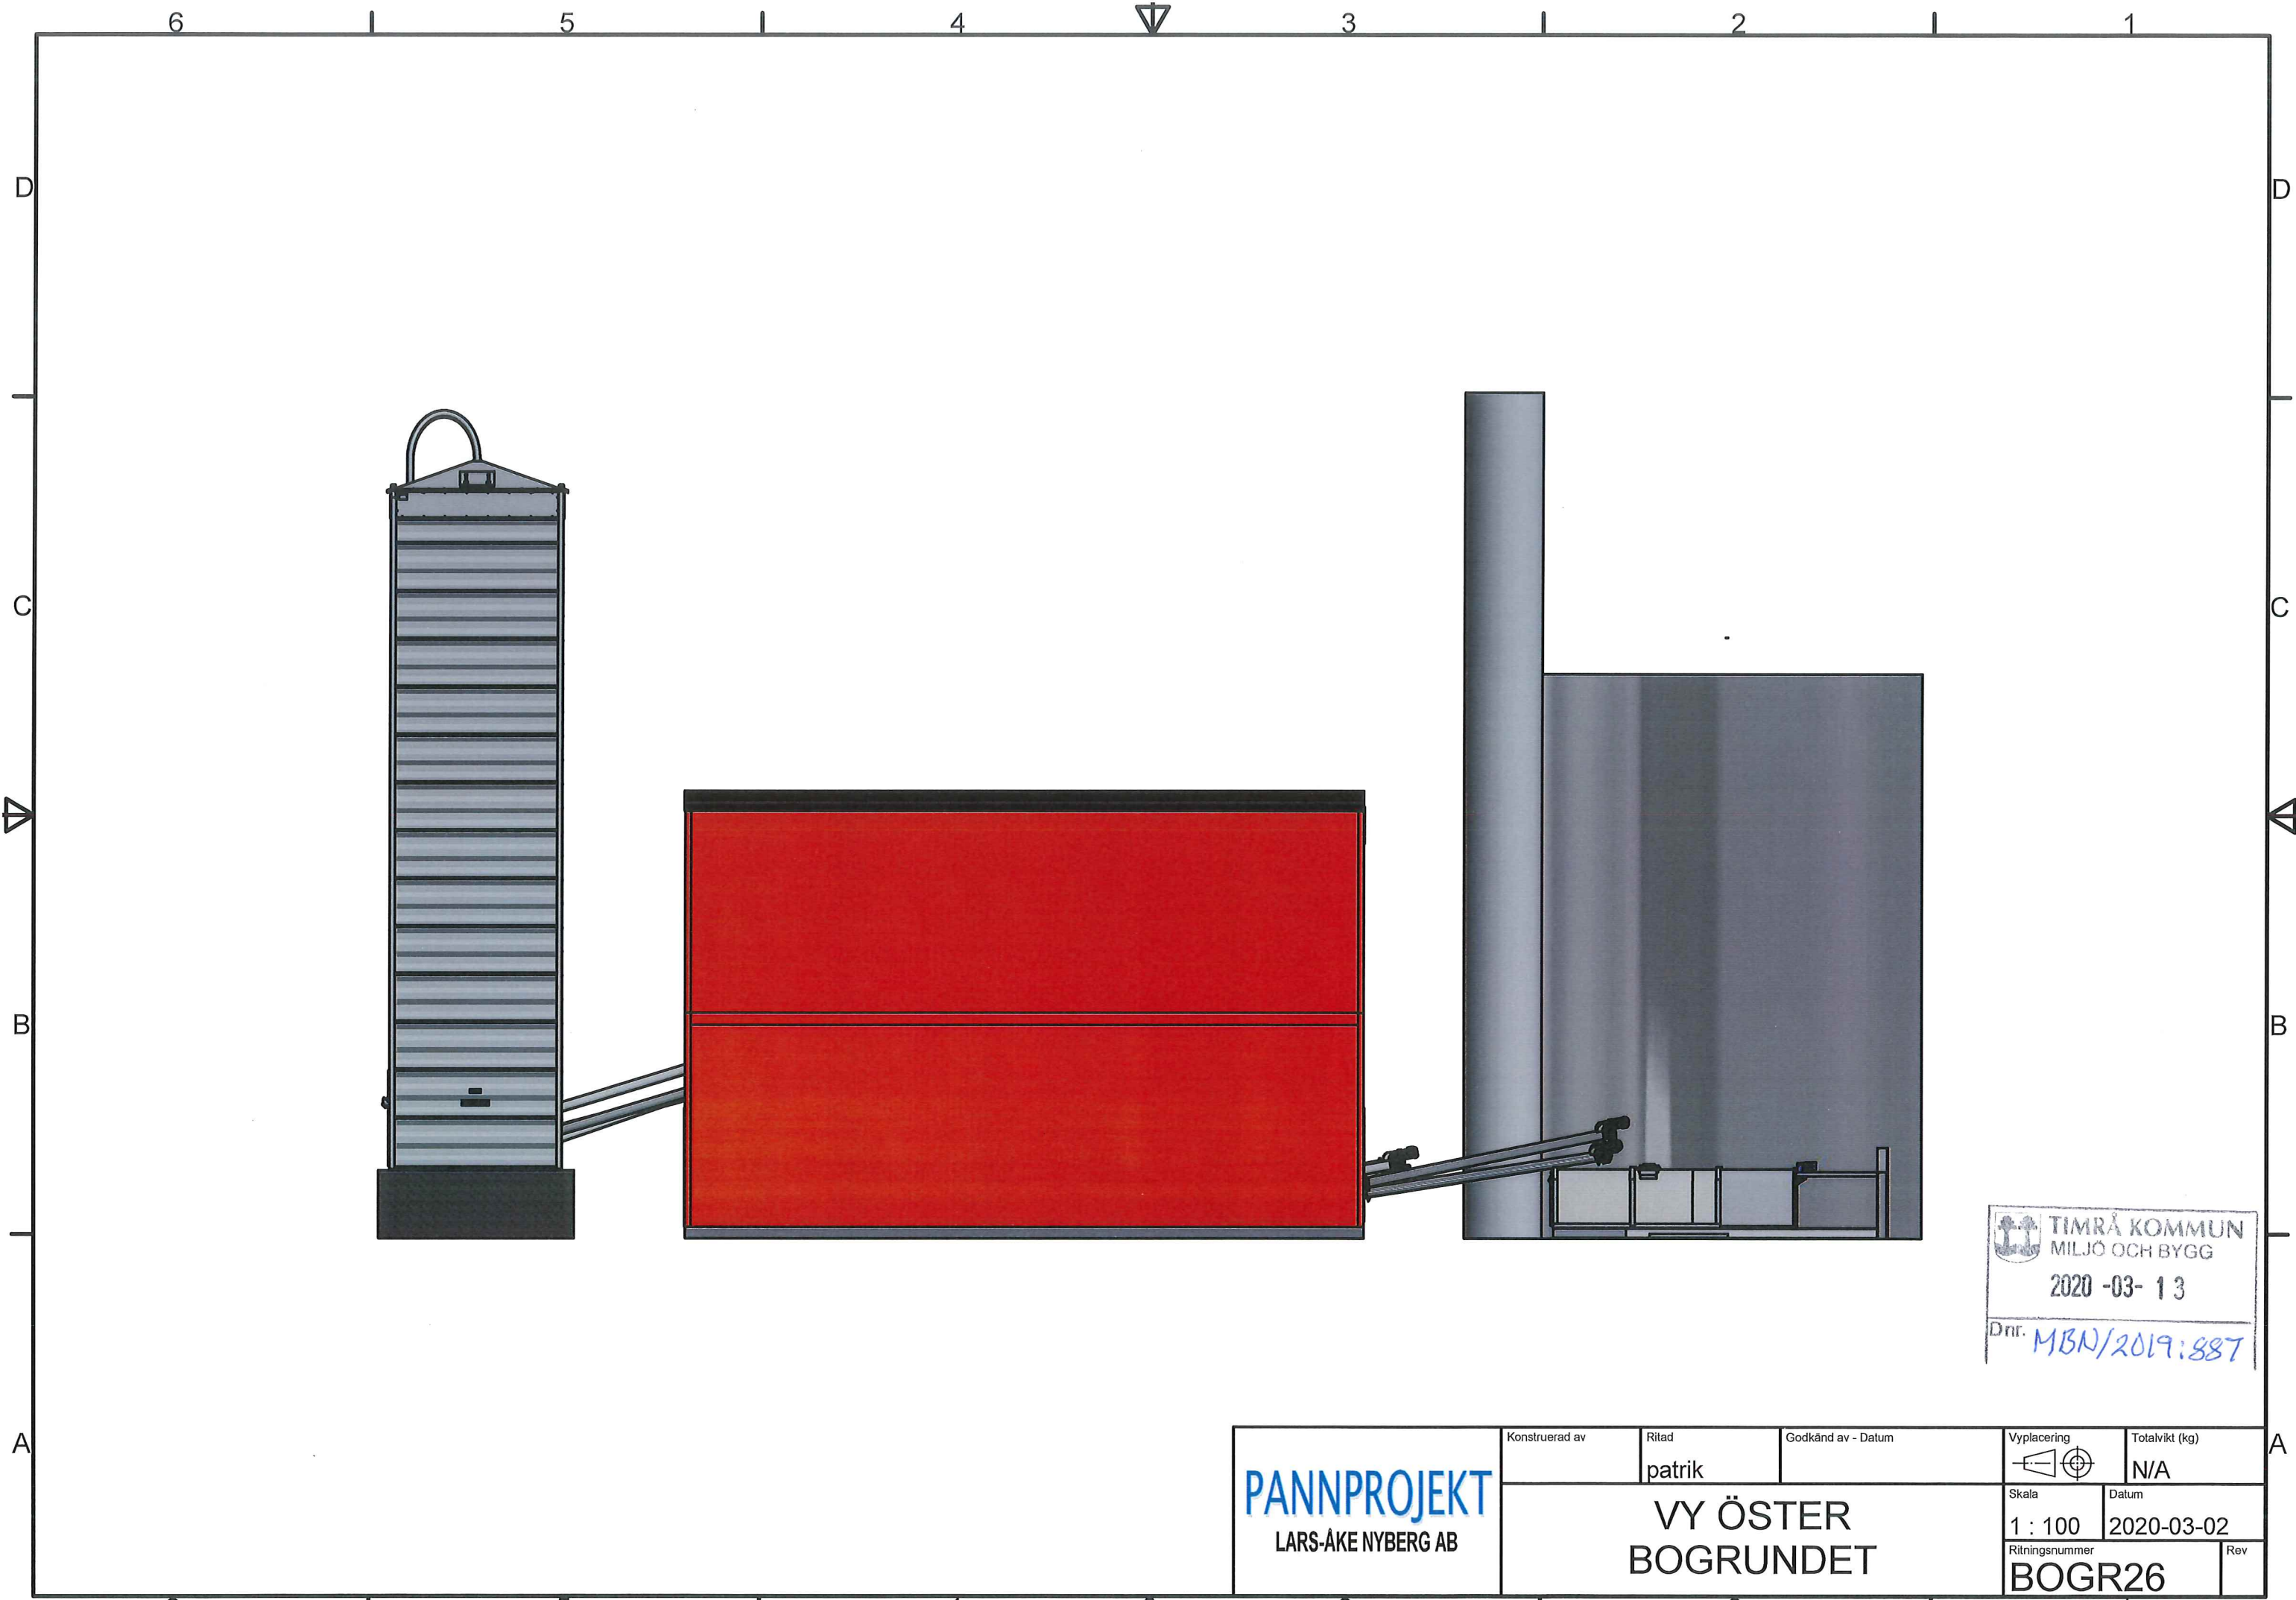


TIMRÅ KOMMUN
 MILJÖ OCH BYGG
 2020-03-13
 Dnr. MBN/2019:887

| | | | | | |
|--|-------------------------------------|--------|--------------------|---|----------------|
| PANNPROJEKT LARS-ÅKE NYBERG AB | Konstruerad av | Ritad | Godkänd av - Datum | Vyplacering | Totalvikt (kg) |
| | | patrik | |  | N/A |
| | VY ÖSTER BOGRUNDET | | | Skala | Datum |
| 1 : 100 | | | | 2020-03-02 | |
| Ritningsnummer | | | | Rev | |
| BOGR26 | | | | | |