

ENTRÉVÄNING
 BRA = 104.9 m²
 + GARAGE (66,6 m²)

FÖRKLARINGAR

- xx/ = SYNLIG BALK
- x/ = EJ SYNLIG BALK
- GVF = GOLVVÄRMEFÖRDELNING
- ELC = ELCENTRAL MC=MEDIACENTRAL
- TVS = TAPPVATTENSKÅP MED VATTENMÄTARE
- VL = VINDSLUCKA MED STEGE IL = INSPEKTIONSLUCKA
- FM = FASADMÄTARSKÅP
- VUK = VATTENUTKASTARE (Kopplingskåp ingår ej fr. EH)
- RVF = RADIATORVÄRMEFÖRDELNING

FÖNSTER

- Ö = ÖPPNINGSBARA
- F = FASTA GLAS
- R = RÅGLAS

BYGGLOVSRITNING REDOVISAR EJ SLUTLIGT UTFÖRANDE AVSEENDE INSTALLATIONER OCH KAN KOMMA ATT JUSTERAS VID VVS-PROJEKTERING.

RÖRELSEFOG KRÄVS I LAMELLGOLV VID STORA YTOR (>12m SAMMANHÄNGANDE LÅNGD RESP. 8m BREDD).

AVVIKELSER I LINJERING AV PANEL KAN FÖREKOMMA.

TIMRÅ KOMMUN
 MILJÖ OCH BYGG
 2020-02-27
 Dnr: MBN/2020:24

C	FÖNSTER I GARAGE/FÖRRÅD	JN	2020-02-27
B	MEJL 2020-02-17	TC	2020-02-21
A	MEJL 2019-12-04	TC	2019-12-16

BET	ANT	ÄNDRINGEN AVSER	SIGN	DATUM
-----	-----	-----------------	------	-------

HDF-105X (NOSTALGI)




ERIKA WAHLSTEDT & ANDREAS WAHLSTEDT
 STRAND 2:15
 TIMRÅ KOMMUN

INNEHÅLL PLAN	SKALA 1:100
BESTÄLLNINGSNUMMER 29259	RITNINGSNUMMER 101


RITAD TC	DATUM 2019-11-21	TELEFONNR.
-------------	---------------------	------------

1:100


10m

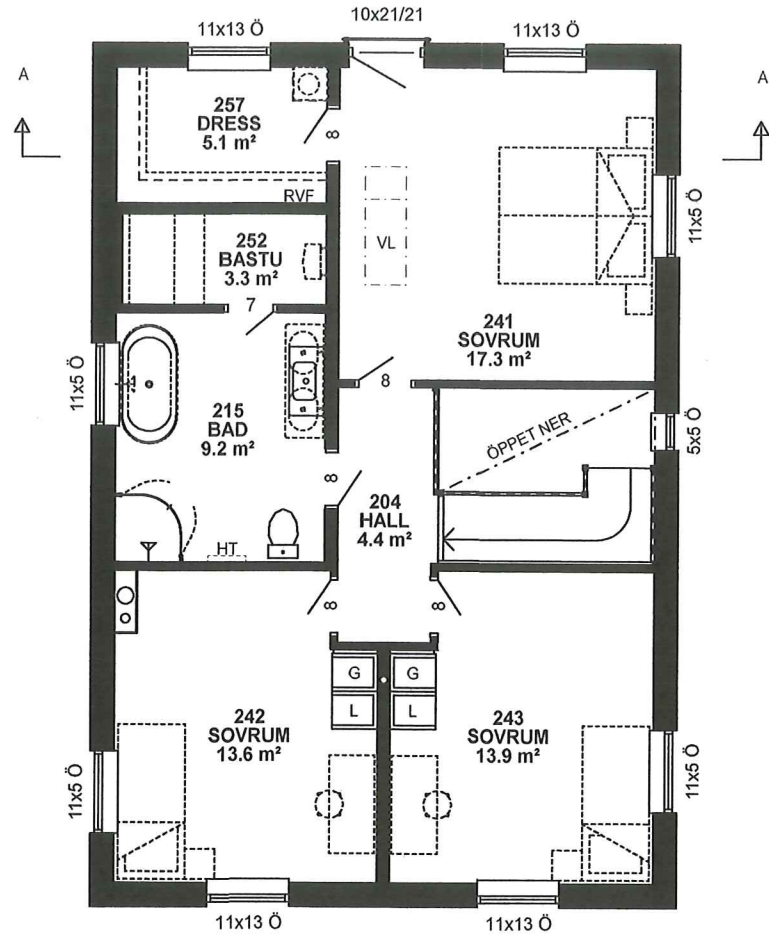


ÖVERVÄNING
BRA = 77,8 m²

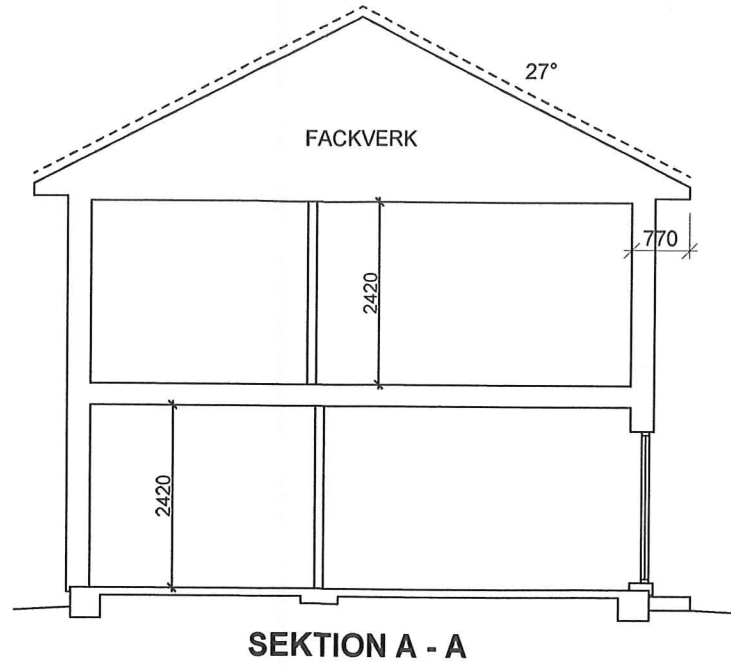

SEKTION A - A

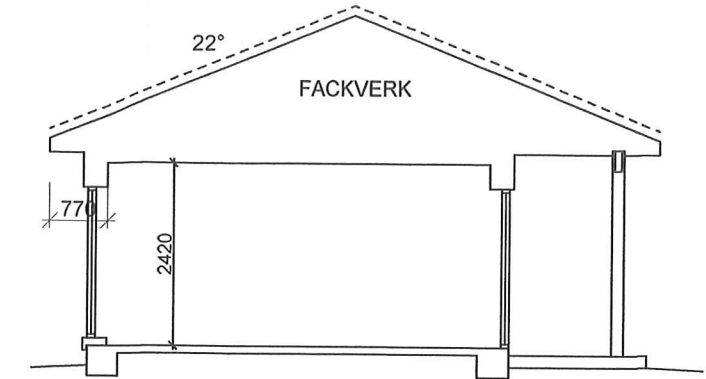

SEKTION B-B

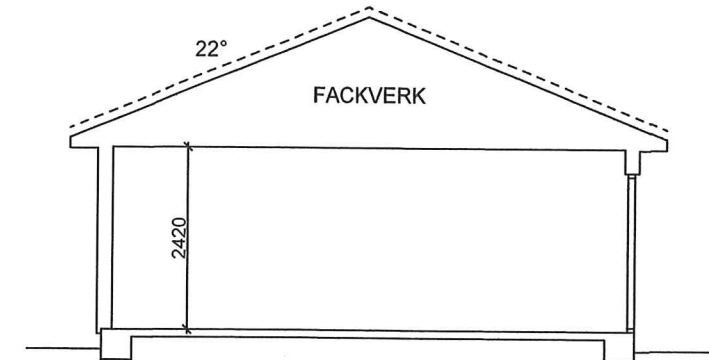

SEKTION C-C

TIMRÅ KOMMUN
Miljö och byggnads
2020-02-27
Dnr: MBN/2020:24

B	MEJL 2020-02-17	TC	2020-02-21
A	MEJL 2019-12-04	TC	2019-12-16

BET	ANT	ÄNDRINGEN AVSER	SIGN	DATUM
-----	-----	-----------------	------	-------

HDF-105X (NOSTALGI)



RITAD TC	DATUM 2019-11-21	TELEFONNR.	ERIKA WAHLSTEDT & ANDREAS WAHLSTEDT STRAND 2:15 TIMRÅ KOMMUN	INNEHÅLL PLAN/SEKTION	SKALA 1:100
BESTÄLLNINGSNUMMER 29259		RITNINGSNUMMER 102		BET B	

1:100

10m



FASAD MOT NORDOST

TECKENFÖRKLARING

FFG = FÖRESLAGET FÄRDIGT GOLV
 FGG = FÖRESLAGET GARAGEGOLV

- — — — — = NUVARANDE MARK
- = BLIVANDE MARK
- - - - - = GATA
- = TOMTGRÄNS



FASAD MOT NORDVÄST

TIMRÅ KOMMUN
 MILJÖ OCH BYGG
 2020-02-27
 Dnr: MIBN/2020:24

DENNA RITNING TILLHÖR EKSJÖHUS AB. KOPIERING, SPRIDNING ELLER ÄNDRING FÅR EJ SKA UTAN MEDGIVANDE.

B	MEJL 2020-02-17	TC	2020-02-21
A	MEJL 2019-12-04	TC	2019-12-16

BET	ANT	ÄNDRINGEN AVSER	SIGN	DATUM
-----	-----	-----------------	------	-------

HDF-105X (NOSTALGI)



ERIKA WAHLSTEDT & ANDREAS WAHLSTEDT
 STRAND 2:15
 TIMRÅ KOMMUN

INNEHÅLL FASADER	SKALA 1:100
---------------------	----------------

RITAD TC	DATUM 2019-11-21	TELEFONNR.	BESTÄLLNINGSNUMMER 29259	RITNINGSNUMMER 103	BET B
-------------	---------------------	------------	-----------------------------	-----------------------	----------

1:100



10m

TECKENFÖRKLARING

FFG = FÖRESLAGET FÄRDIGT GOLV
 FGG = FÖRESLAGET GARAGEGOLV

- - - - - = NUVARANDE MARK
- = BLIVANDE MARK
- · - · - = GATA
- ⋮ = TOMTGRÄNS



FASAD MOT SYDVÄST



FASAD MOT SYDOST

TIMRÅ KOMMUN
 MILJÖ OCH BYGG
 2020 -02- 27
 D nr: MBN/2020:24

C	FÖNSTER I GARAGE/FÖRRÅD	JN	2020-02-27
B	MEJL 2020-02-17	TC	2020-02-21
A	MEJL 2019-12-04	TC	2019-12-16

BET	ANT	ÄNDRINGEN AVSER	SIGN	DATUM
-----	-----	-----------------	------	-------

HDF-105X (NOSTALGI)



ERIKA WAHLSTEDT & ANDREAS WAHLSTEDT
 STRAND 2:15
 TIMRÅ KOMMUN

INNEHÅLL FASADER	SKALA 1:100
BESTÄLLNINGSNUMMER 29259	RITNINGSNUMMER 104
BET	C

RITAD TC	DATUM 2019-11-21	TELEFONNR.
-------------	---------------------	------------

1:100

