


FÖRHANDSKOPIA 2019-07-04

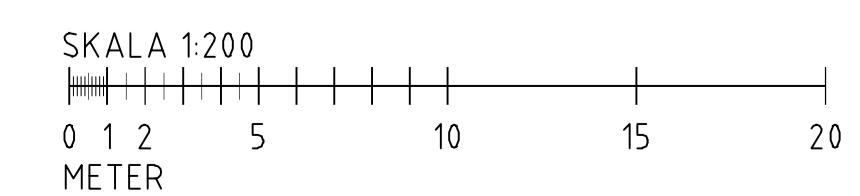

BET	ÄNDRINGEN AVSER	DATUM	SIGN
TIMRÅ RAVIN SYSTEM HANDLING			
WSP SAMHÄLLSBYGGNAD BOX 758 451 22 SUNDSVALL TEL: 010-7225000 www.wsp.com			
UPPDRAG NR 10276163	RITAD/KONSTRUERAD AV RS	HANDLAGGARE TM	
DATUM 190704	ANSVARIG DAVID PENA		
SEKTIONER 0/000- 0/060			
SKALA 1:200	NUMMER M-01-2S-01	BET	

F:\R\5526\2019\83\1\CDON\WSP\19-07-25-01.dwg PLOTTAD: 2019-07-04 15:55:55 AV ANVÄNDARE: SCAPINBE3