
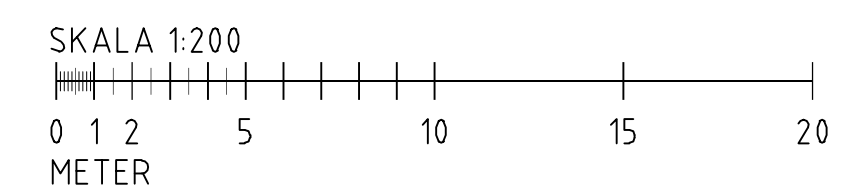


FÖRHANDSKOPIA 2019-07-04

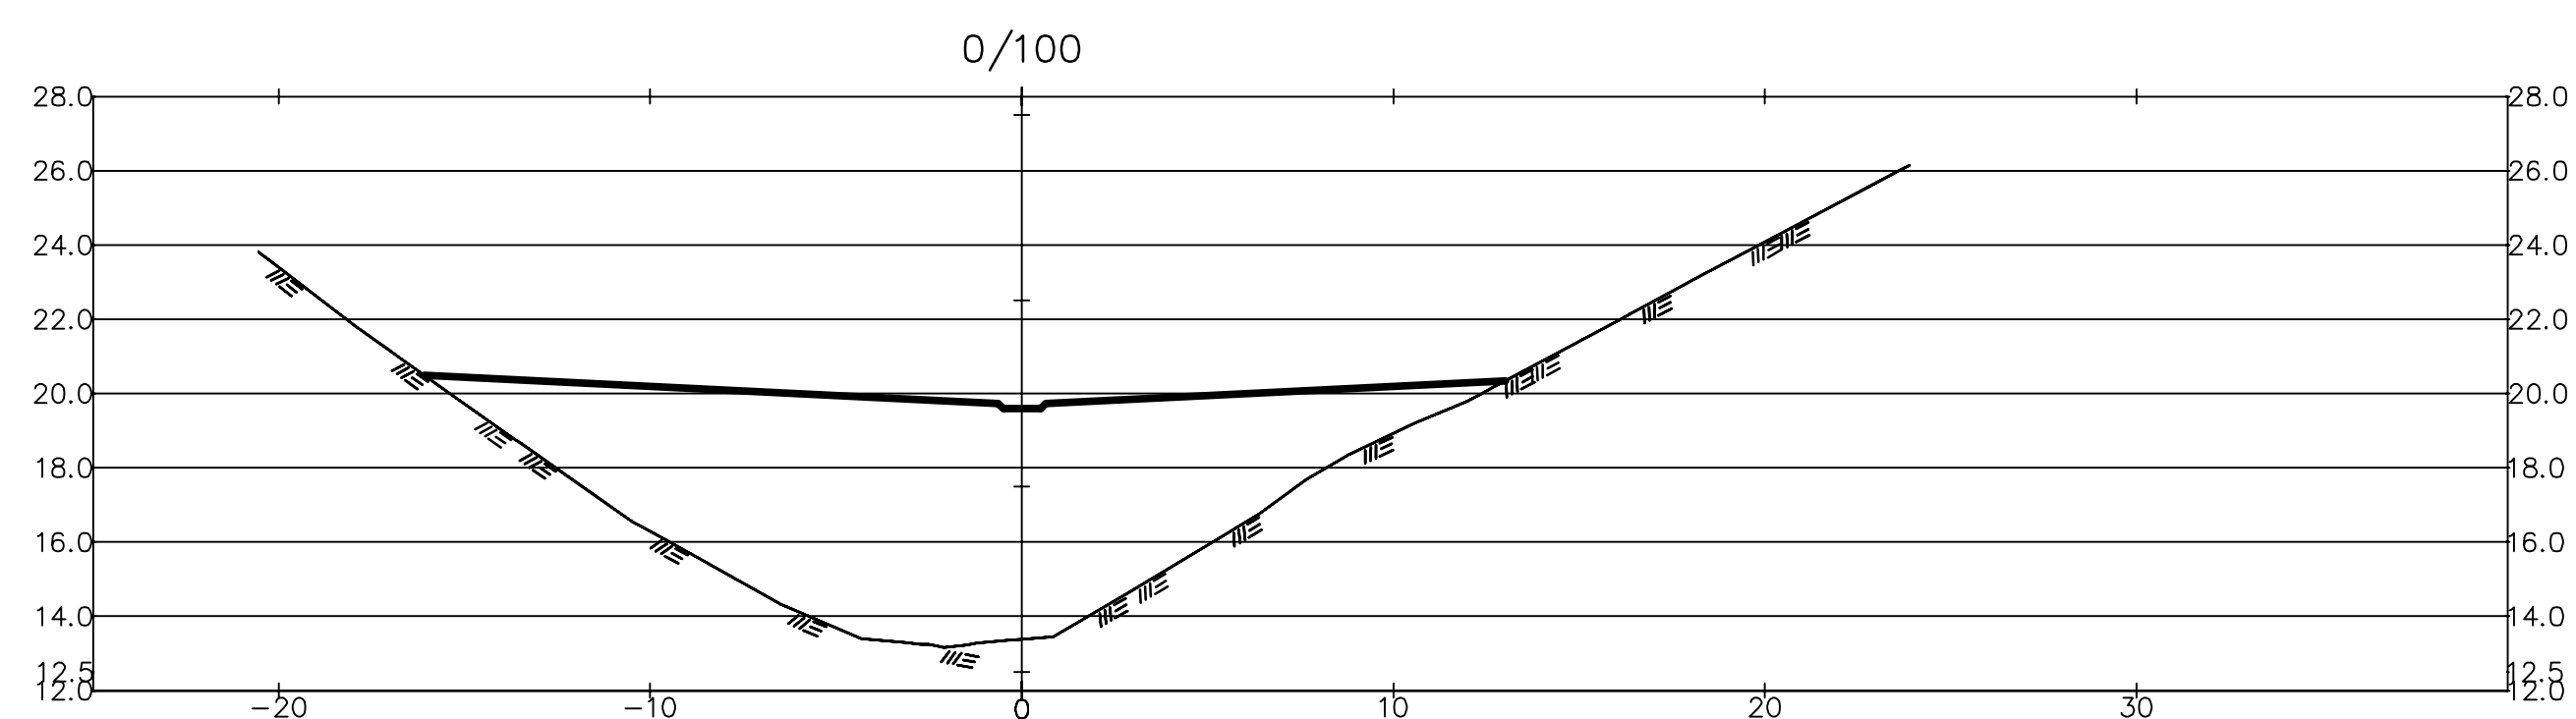

BET	ÄNDRINGEN AVSER	DATUM	SIGN
RAVIN TIMRÅ SYSTEM HANDLING			
WSP SAMHÄLLSBYGGNAD BOX 758 851 22 SUNDSVALL TEL: 010-7225000 www.wsp.com			
UPPDRAG NR 10276163	RITAD/KONSTRUERAD AV RS	HANDLAGGARE TM	
DATUM 190704	ANSVARIG DAVID PENA		
SEKTIONER 0/070- 0/130			
SKALA 1:200	NUMMER M-01-2S-02	BET	

F:\R\0526\1076\83\1\CD\KONSTR\01-01-2S-02.dwg PLOTTAD: 2019-07-04 16:52: AV ANVÄNDARE: SP4PH83