

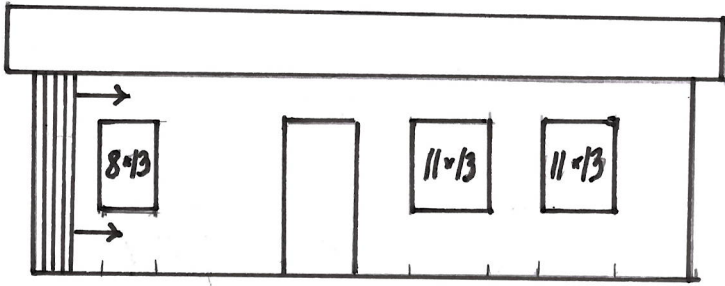


Fasadritning, skala 1:100  
Mällby 1:54, Timrå kommun  
Komplementbyggnad


Fasad öster

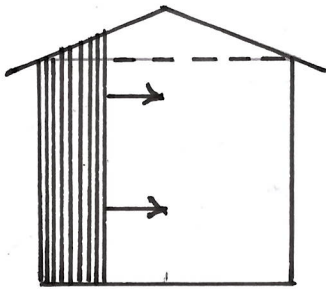

Fasad väster

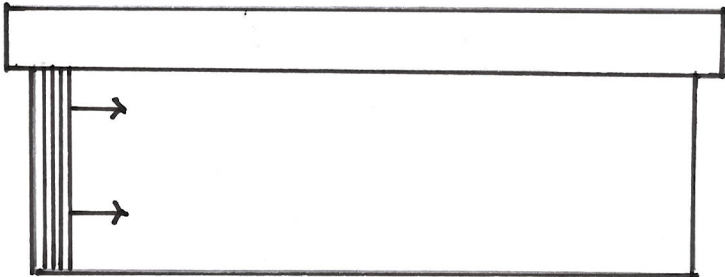

Fasad norr  
Fasad söder

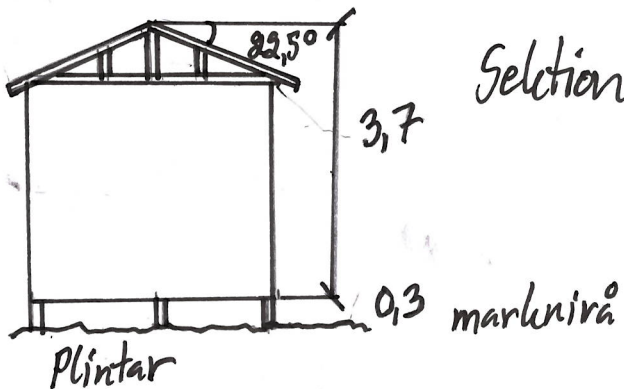

Ritad av:  
Kenneth Ottosson  
Timrå 25/1 - 2020  
070-6078452