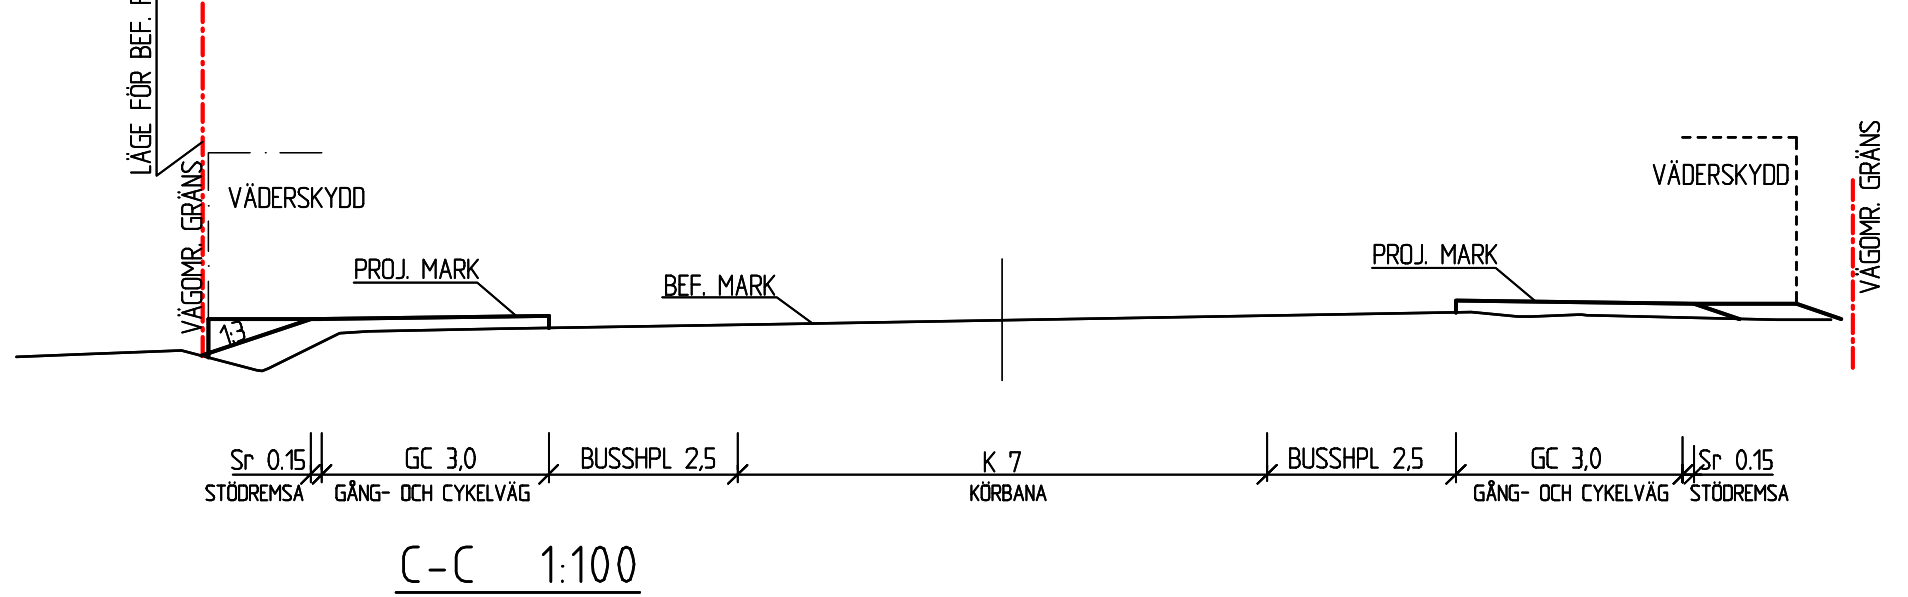
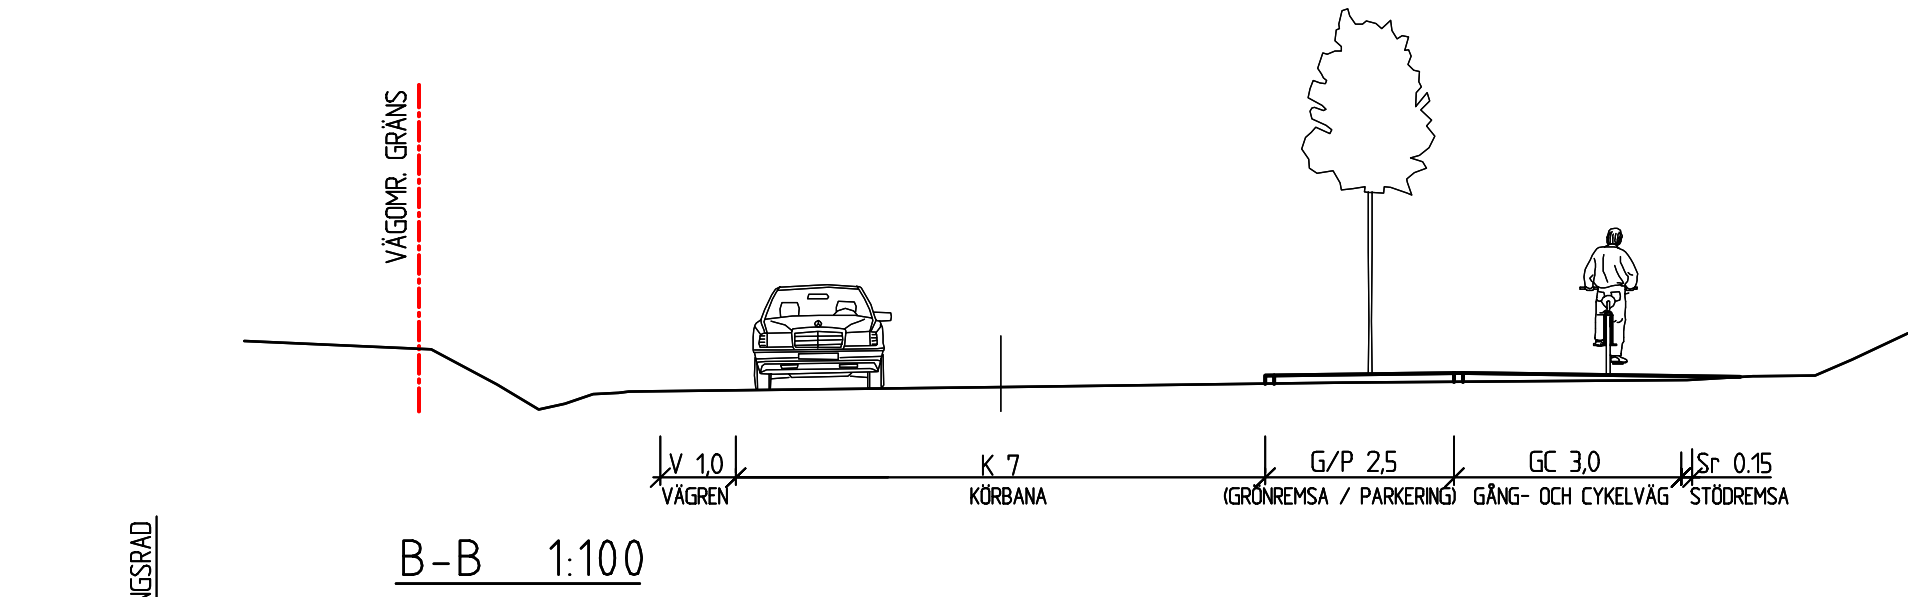
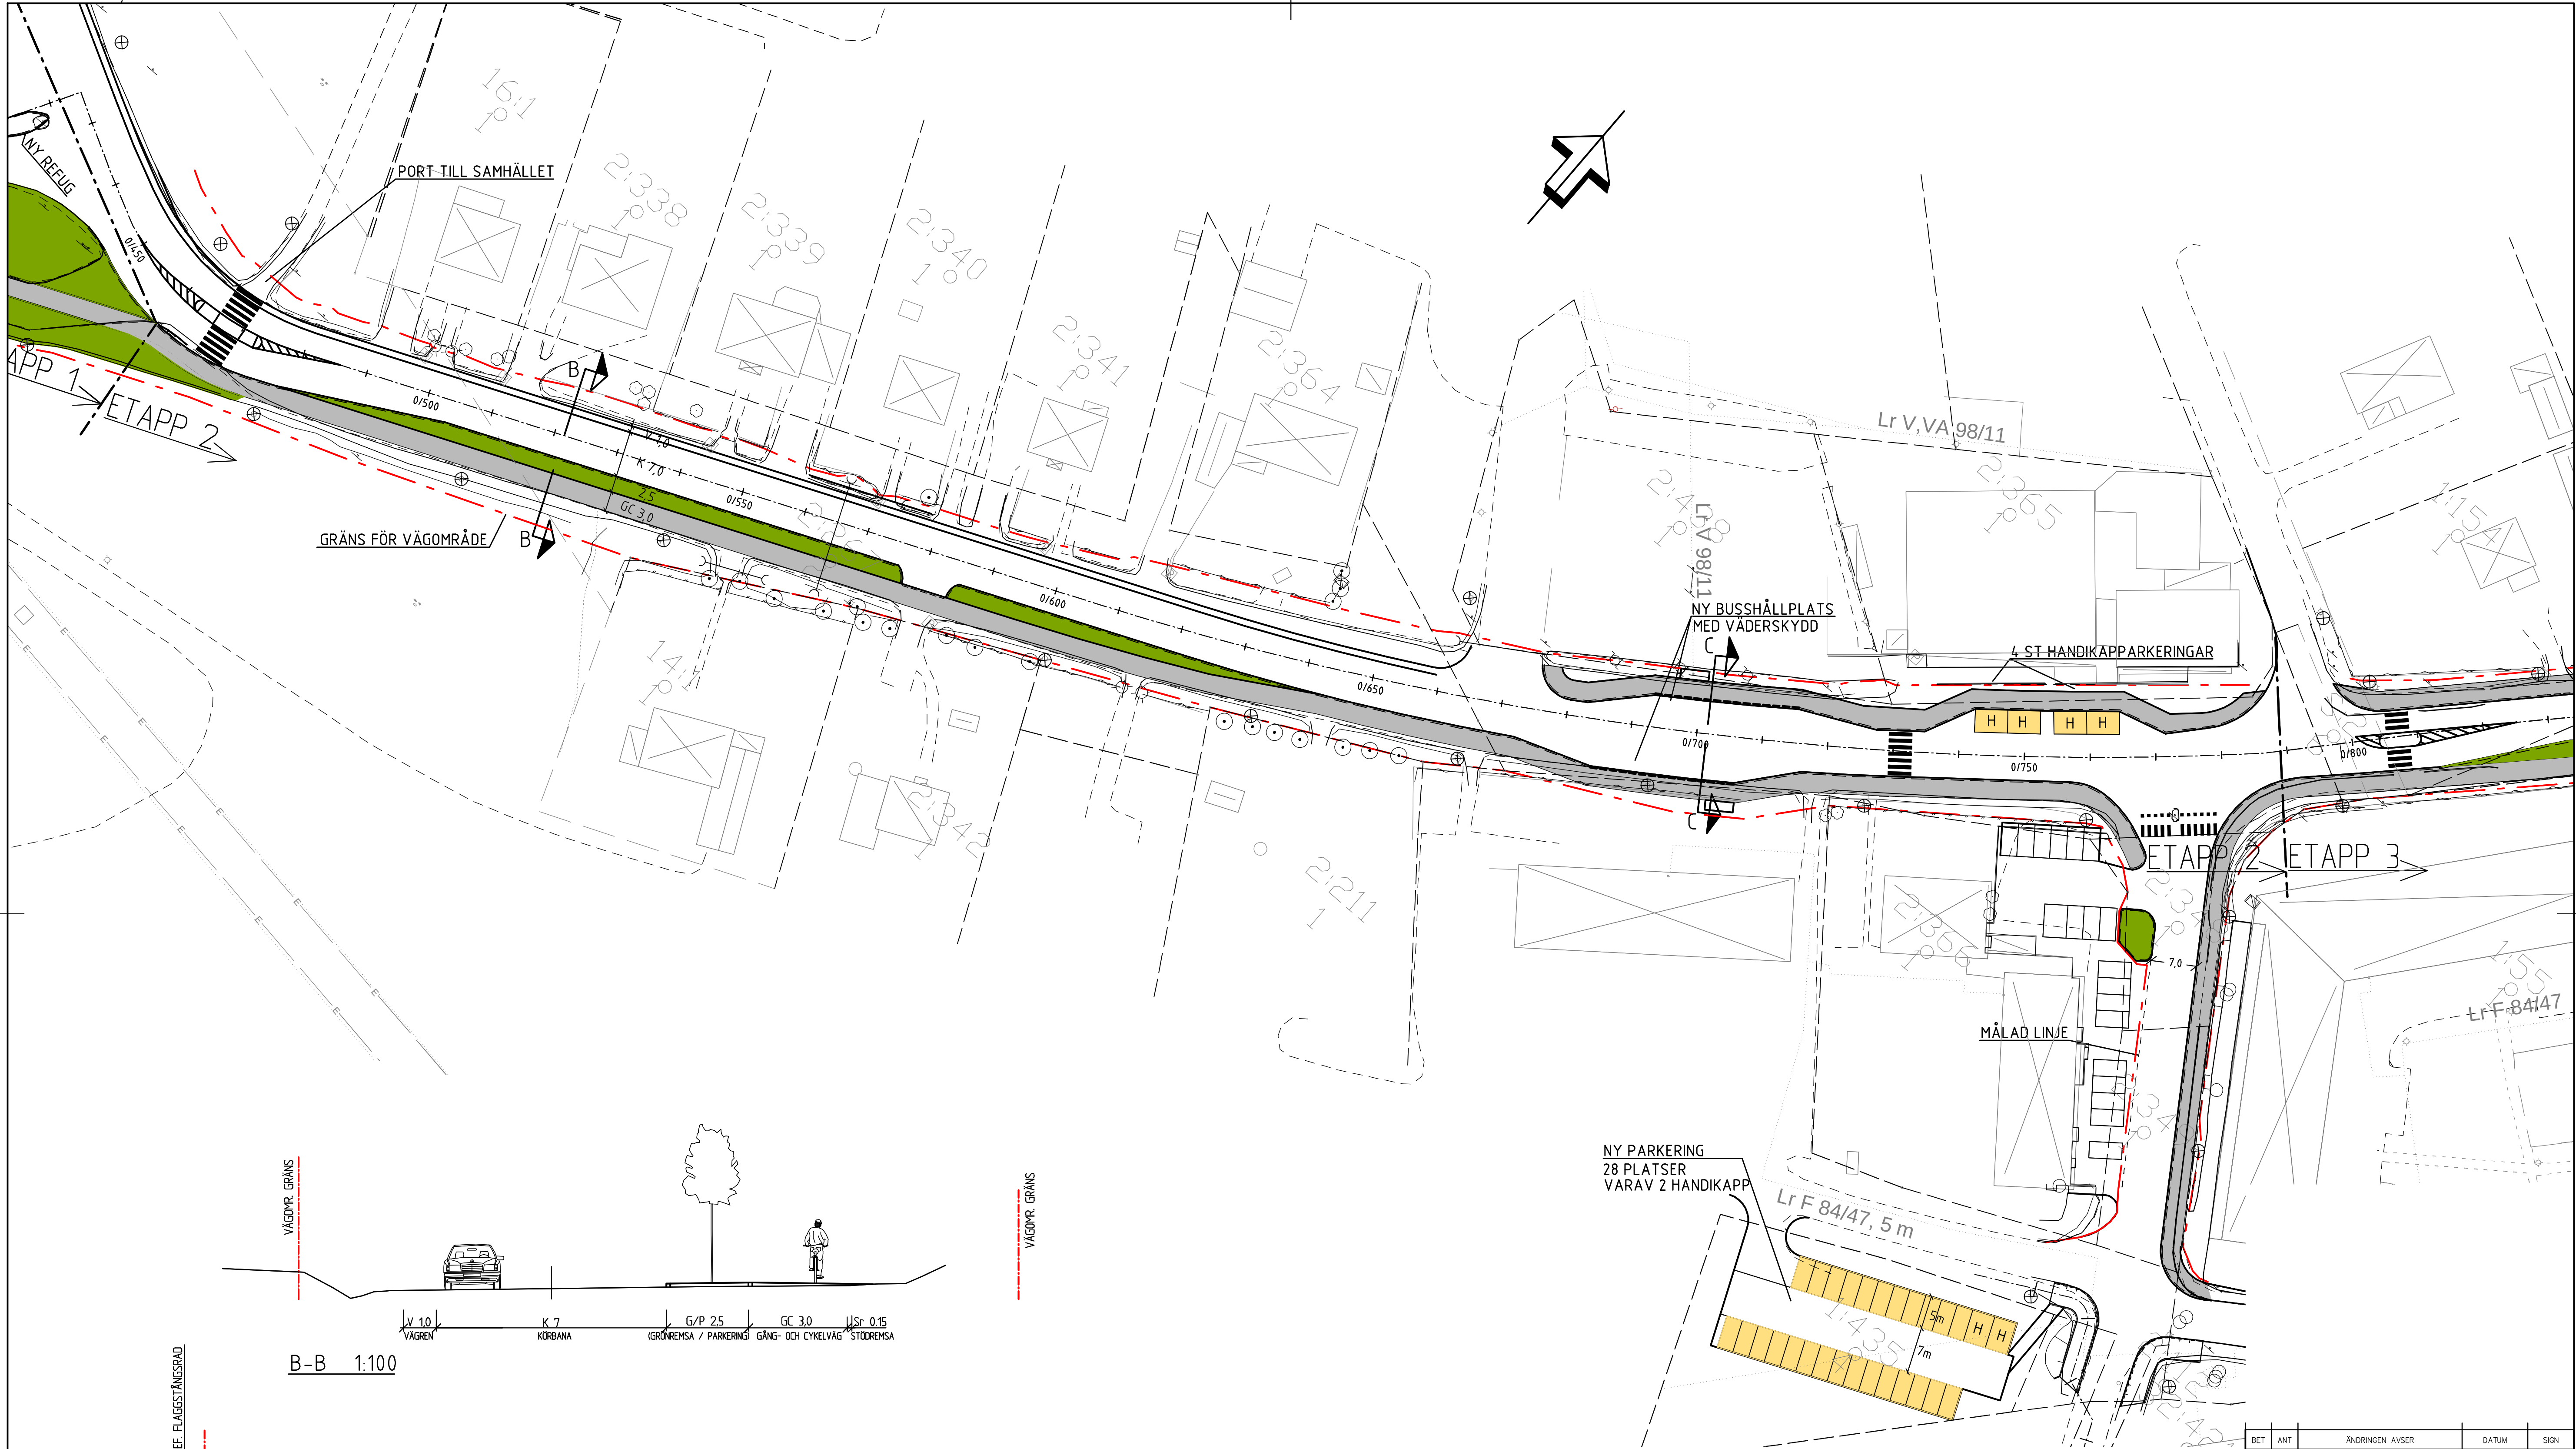


KOORDINATSYSTEM
SYSTEM I PLAN: SWEREF 99 17 15
SYSTEM I HÖJD: RH2000

BETECKNINGAR

NY GC-VÄG	GRÖNYTA	PARKERINGSYTA
0/000		
LÄNGDMÄTNING		
GRÄNS FÖR NYTT VÄGOMRÅDE		
KANTSTEN		
HÄCK		
STAKET		
FASTIGHETSGRÄNS		
MÅLAD LINJE FÖR GC-VÄG		
VÄGTRUMMA, BEFINTLIG		
TRÄD	BRUNN	
BUSKE	FLAGGSTÄNG	
LYKTSTOLPE	VÄGMÄRKE	

BET	ANT	ÄNDRINGEN AVSER	DATUM	SIGN
ILLUSTRATIONSPLAN				
TIMRÅ KOMMUN				
Ramboll Sverige AB NORRA KAJEN 1 BOX 454 851 06 SUNDSVALL Tfn: 010-615 60 00 Fax: www.ramboll.se				
UPPDRAG NR 1320012582		RTAD/KONSTR AV OGN	HANDLÖGARE OGN	
DATUM 2015-12-07		ANSVARIG OLA GUSTAFSSON		
OMBYGGNAD AV BERGLUNDAVÄGEN GENOM SÖRBERGE CENTRUM KM 0/425 - 0/825				
PLAN				
SKALA 1:500/A3 1:1000	NUMMER 101T0202	BET		