


BOSTÄDER PÅ DEL AV BERGEFORSSEN. TIMRÅ
ÖVERSIKTSPLAN, SKALA 1:1000

IDÉSKISS 2020-07-0616

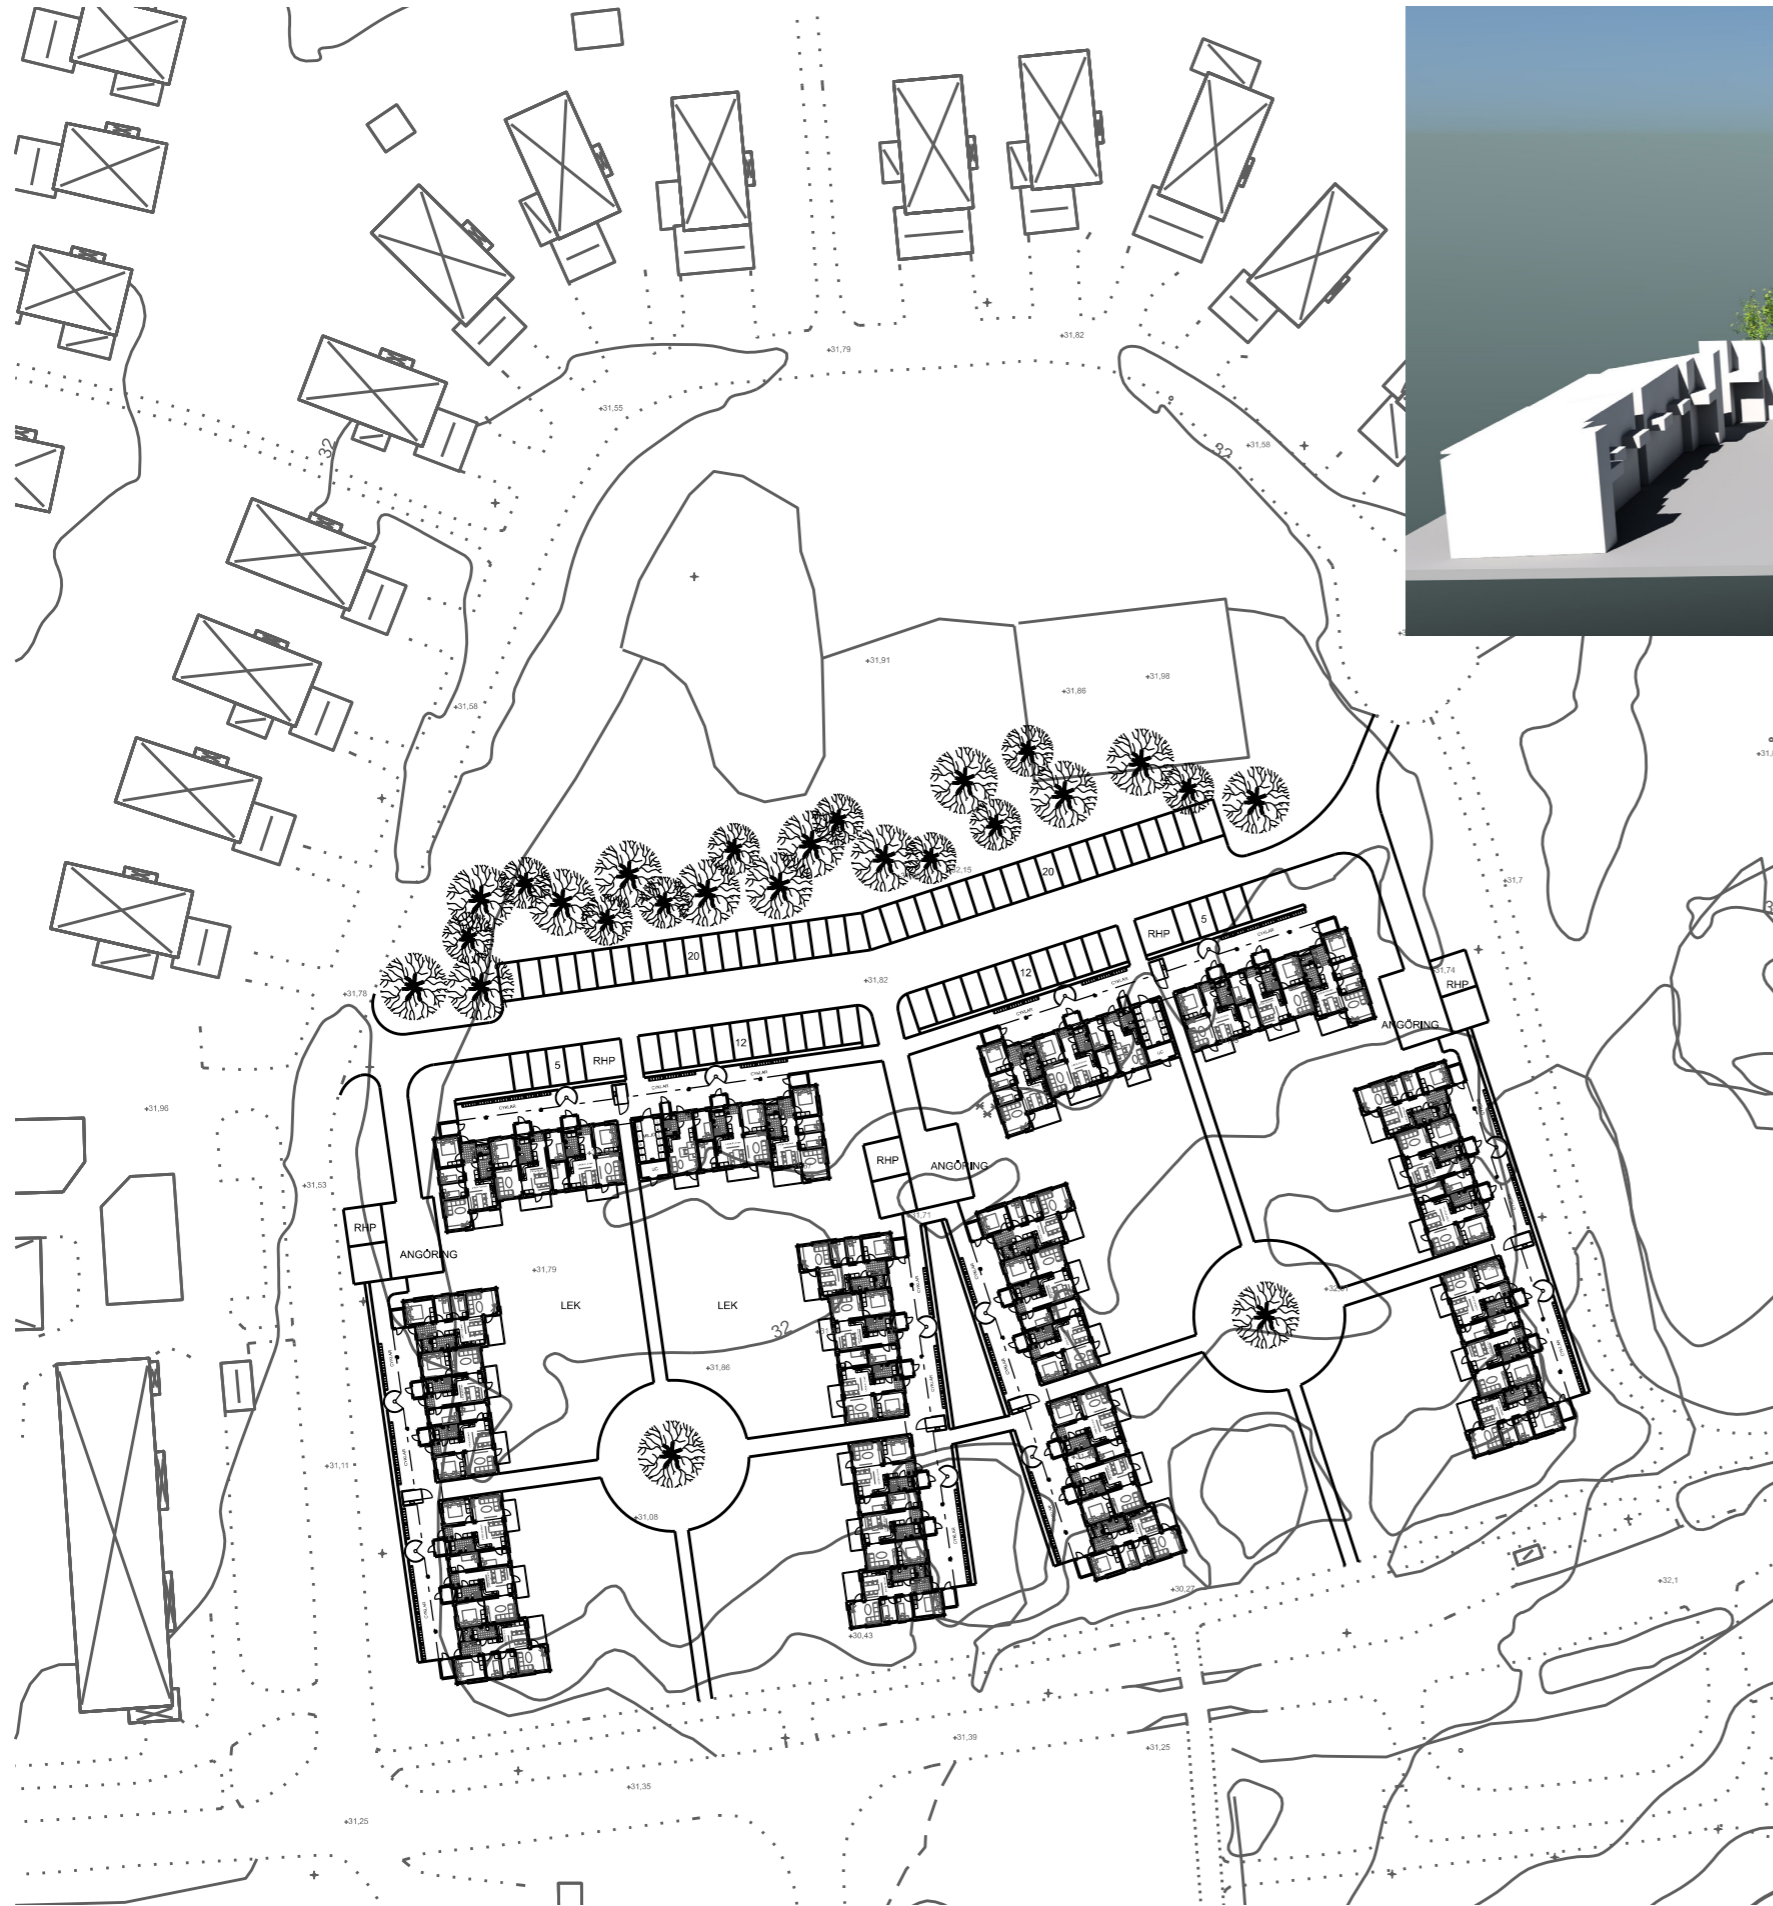




TOTALT 72 ST LÄGENHETER FÖRDELADE PÅ:

2 ST 1,5 ROK (37,0 KVM)


46 ST 3 ROK (61-62,5 KVM)

24 ST 4 ROK (70,0 KVM)


ANTAL P-PLASER = 77 ST INKLUSIVE 5 RHP

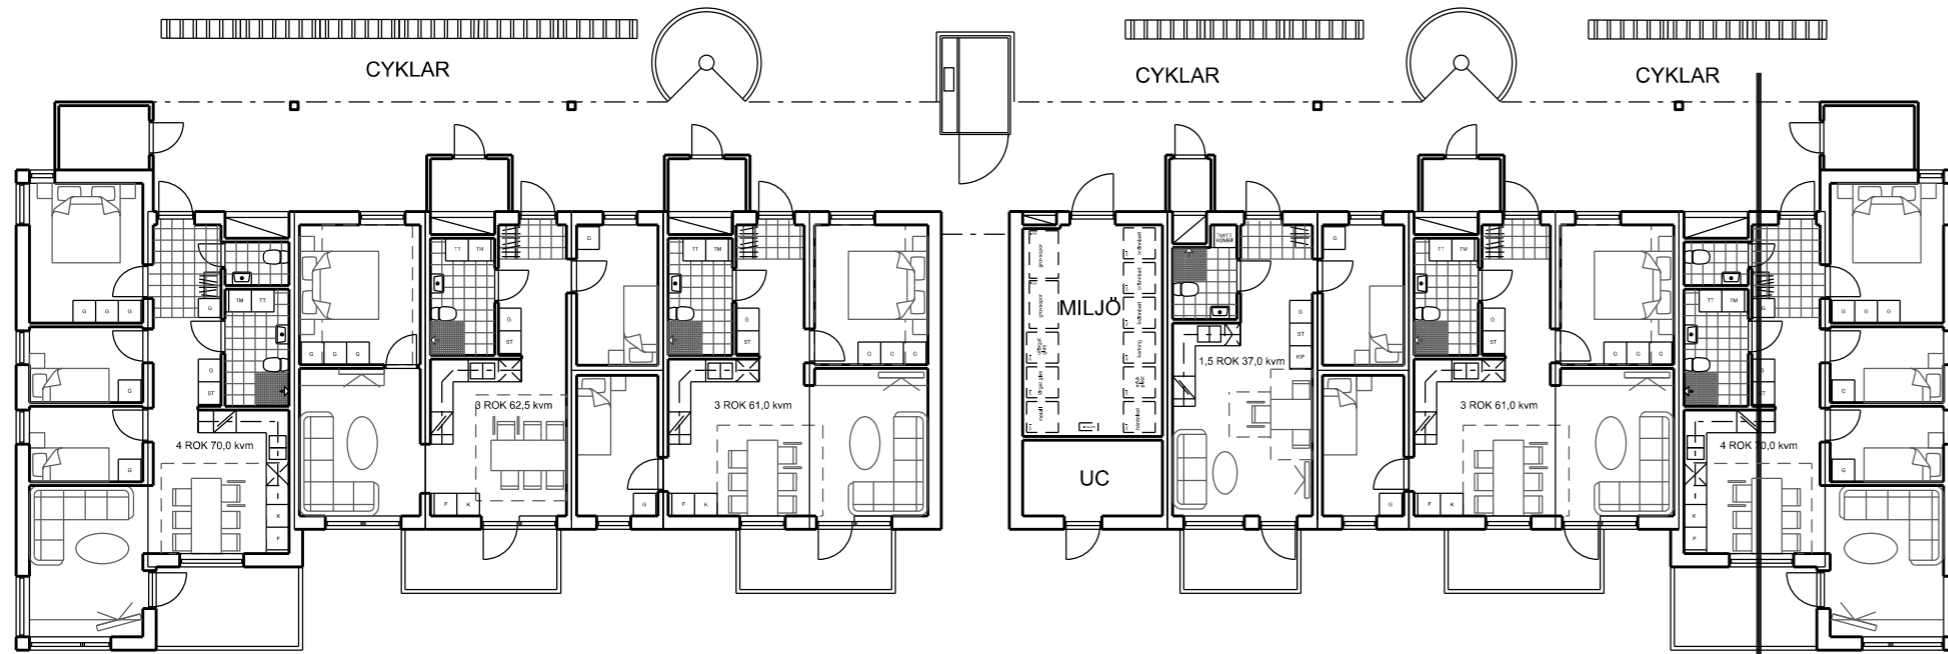

PLAN MED MILJÖSTATION/UC

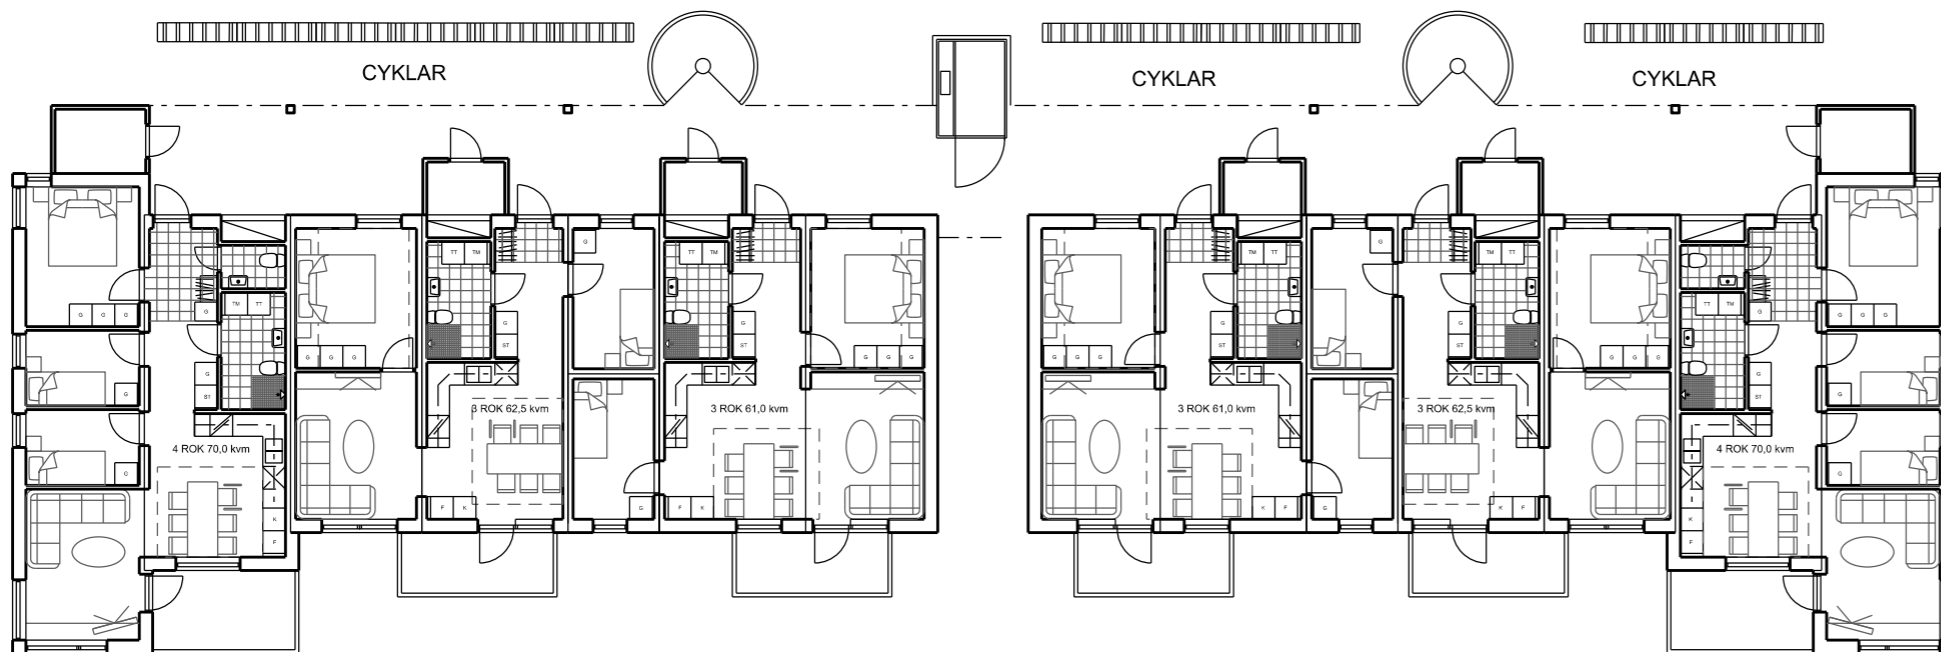

PLANEN ROTERAD 90 GRADER MEDSOLS

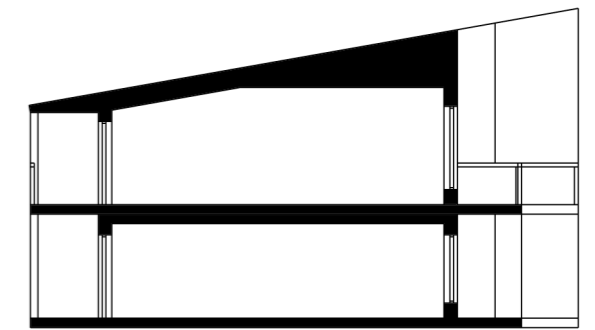

PRINCIPSEKTION