

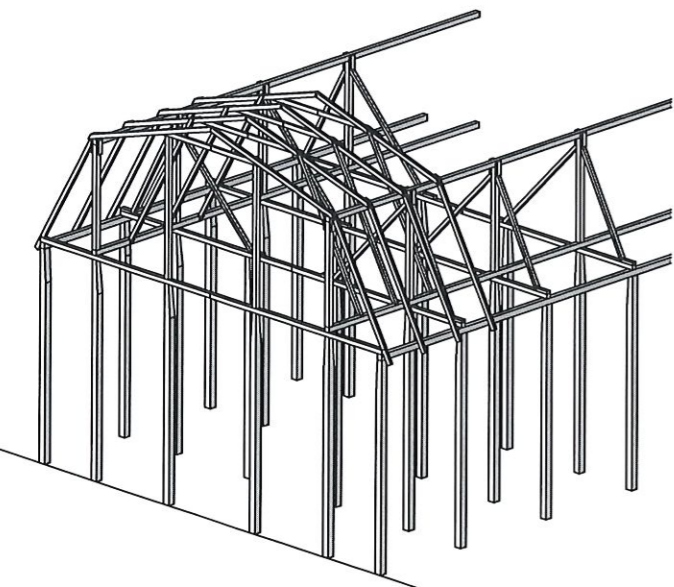
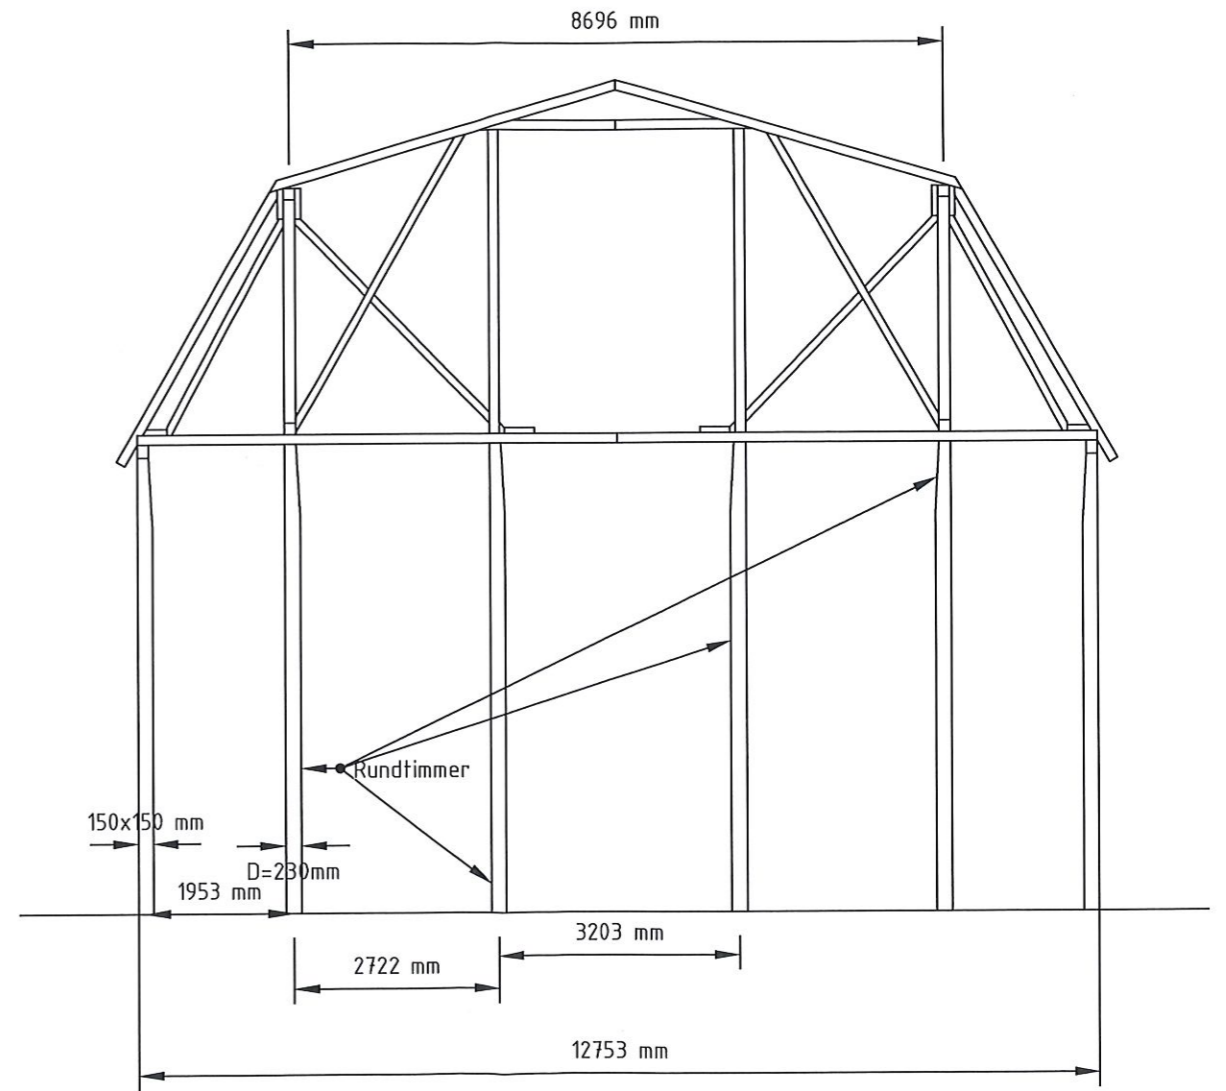


**Gröna Fastigheter**  
 Reparera Restaurera Från stock till stuga

FASTIGHETSBECKNING	TIMRÅ LÖGDÖ BRUK 1:11
OBJEKT	TRÖSKLOGE
RITNINGSTYP	SEKTIONSBITNING BÄRVERK
(A3) : SKALA	1:100
DATUM	2018-04-12
REVIDERAD	
RITNINGNUMMER	K-18002-1
RITAD AV	N.NYLANDER

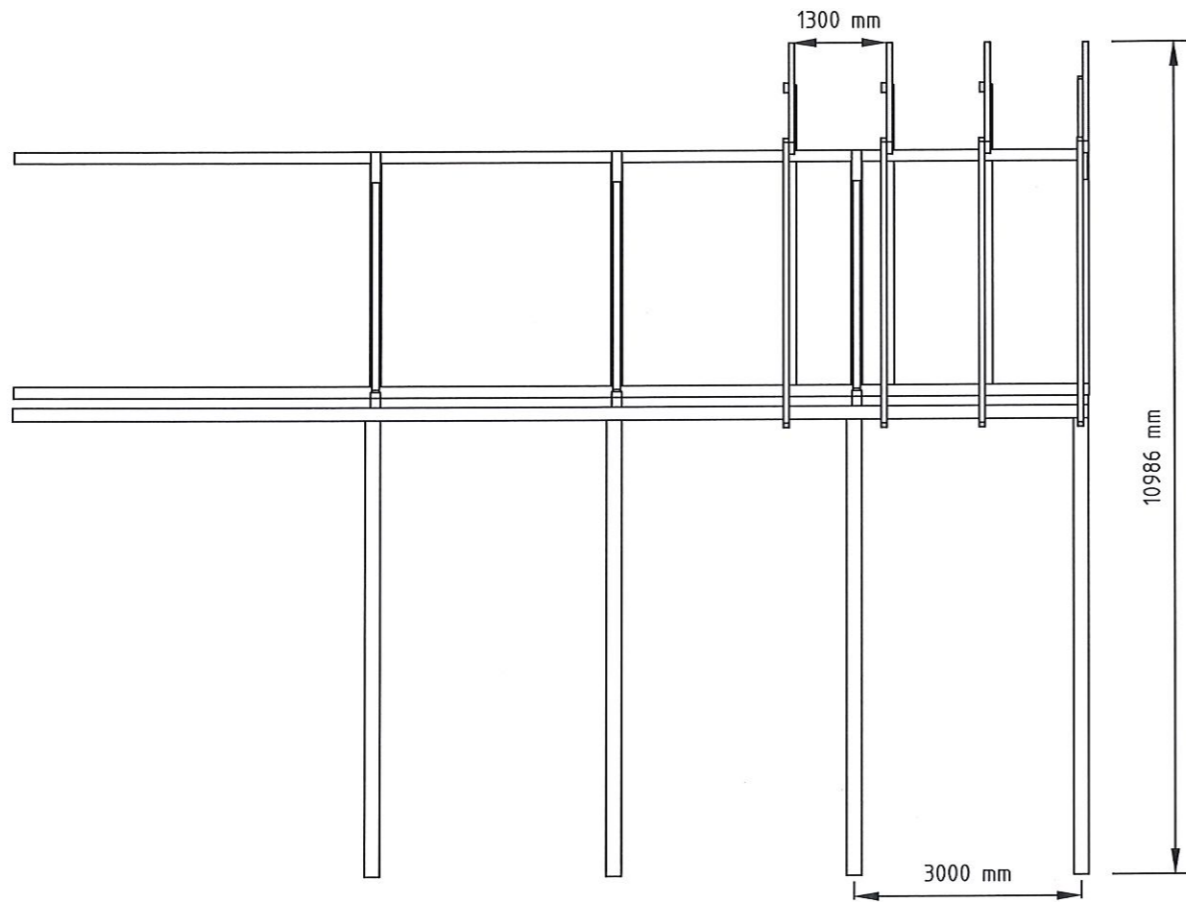


1:200

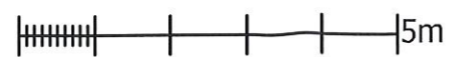

**Gröna Fastigheter**  
Reparera Restaurera Från stock till stuga

FASTIGHETS BETECKNING	TIMRÅ LÖGDÖ BRUK 1:11
OBJEKT	TRÖSKLOGE
RITNINGSTYP	SEKTIONS RITNING BÄRVERK
(A3) : SKALA	1:100
DATUM	2018-04-16
REVIDERAD	
RITNINGSNUMMER	K-18002-2
RITAD AV	N.NYLANDER

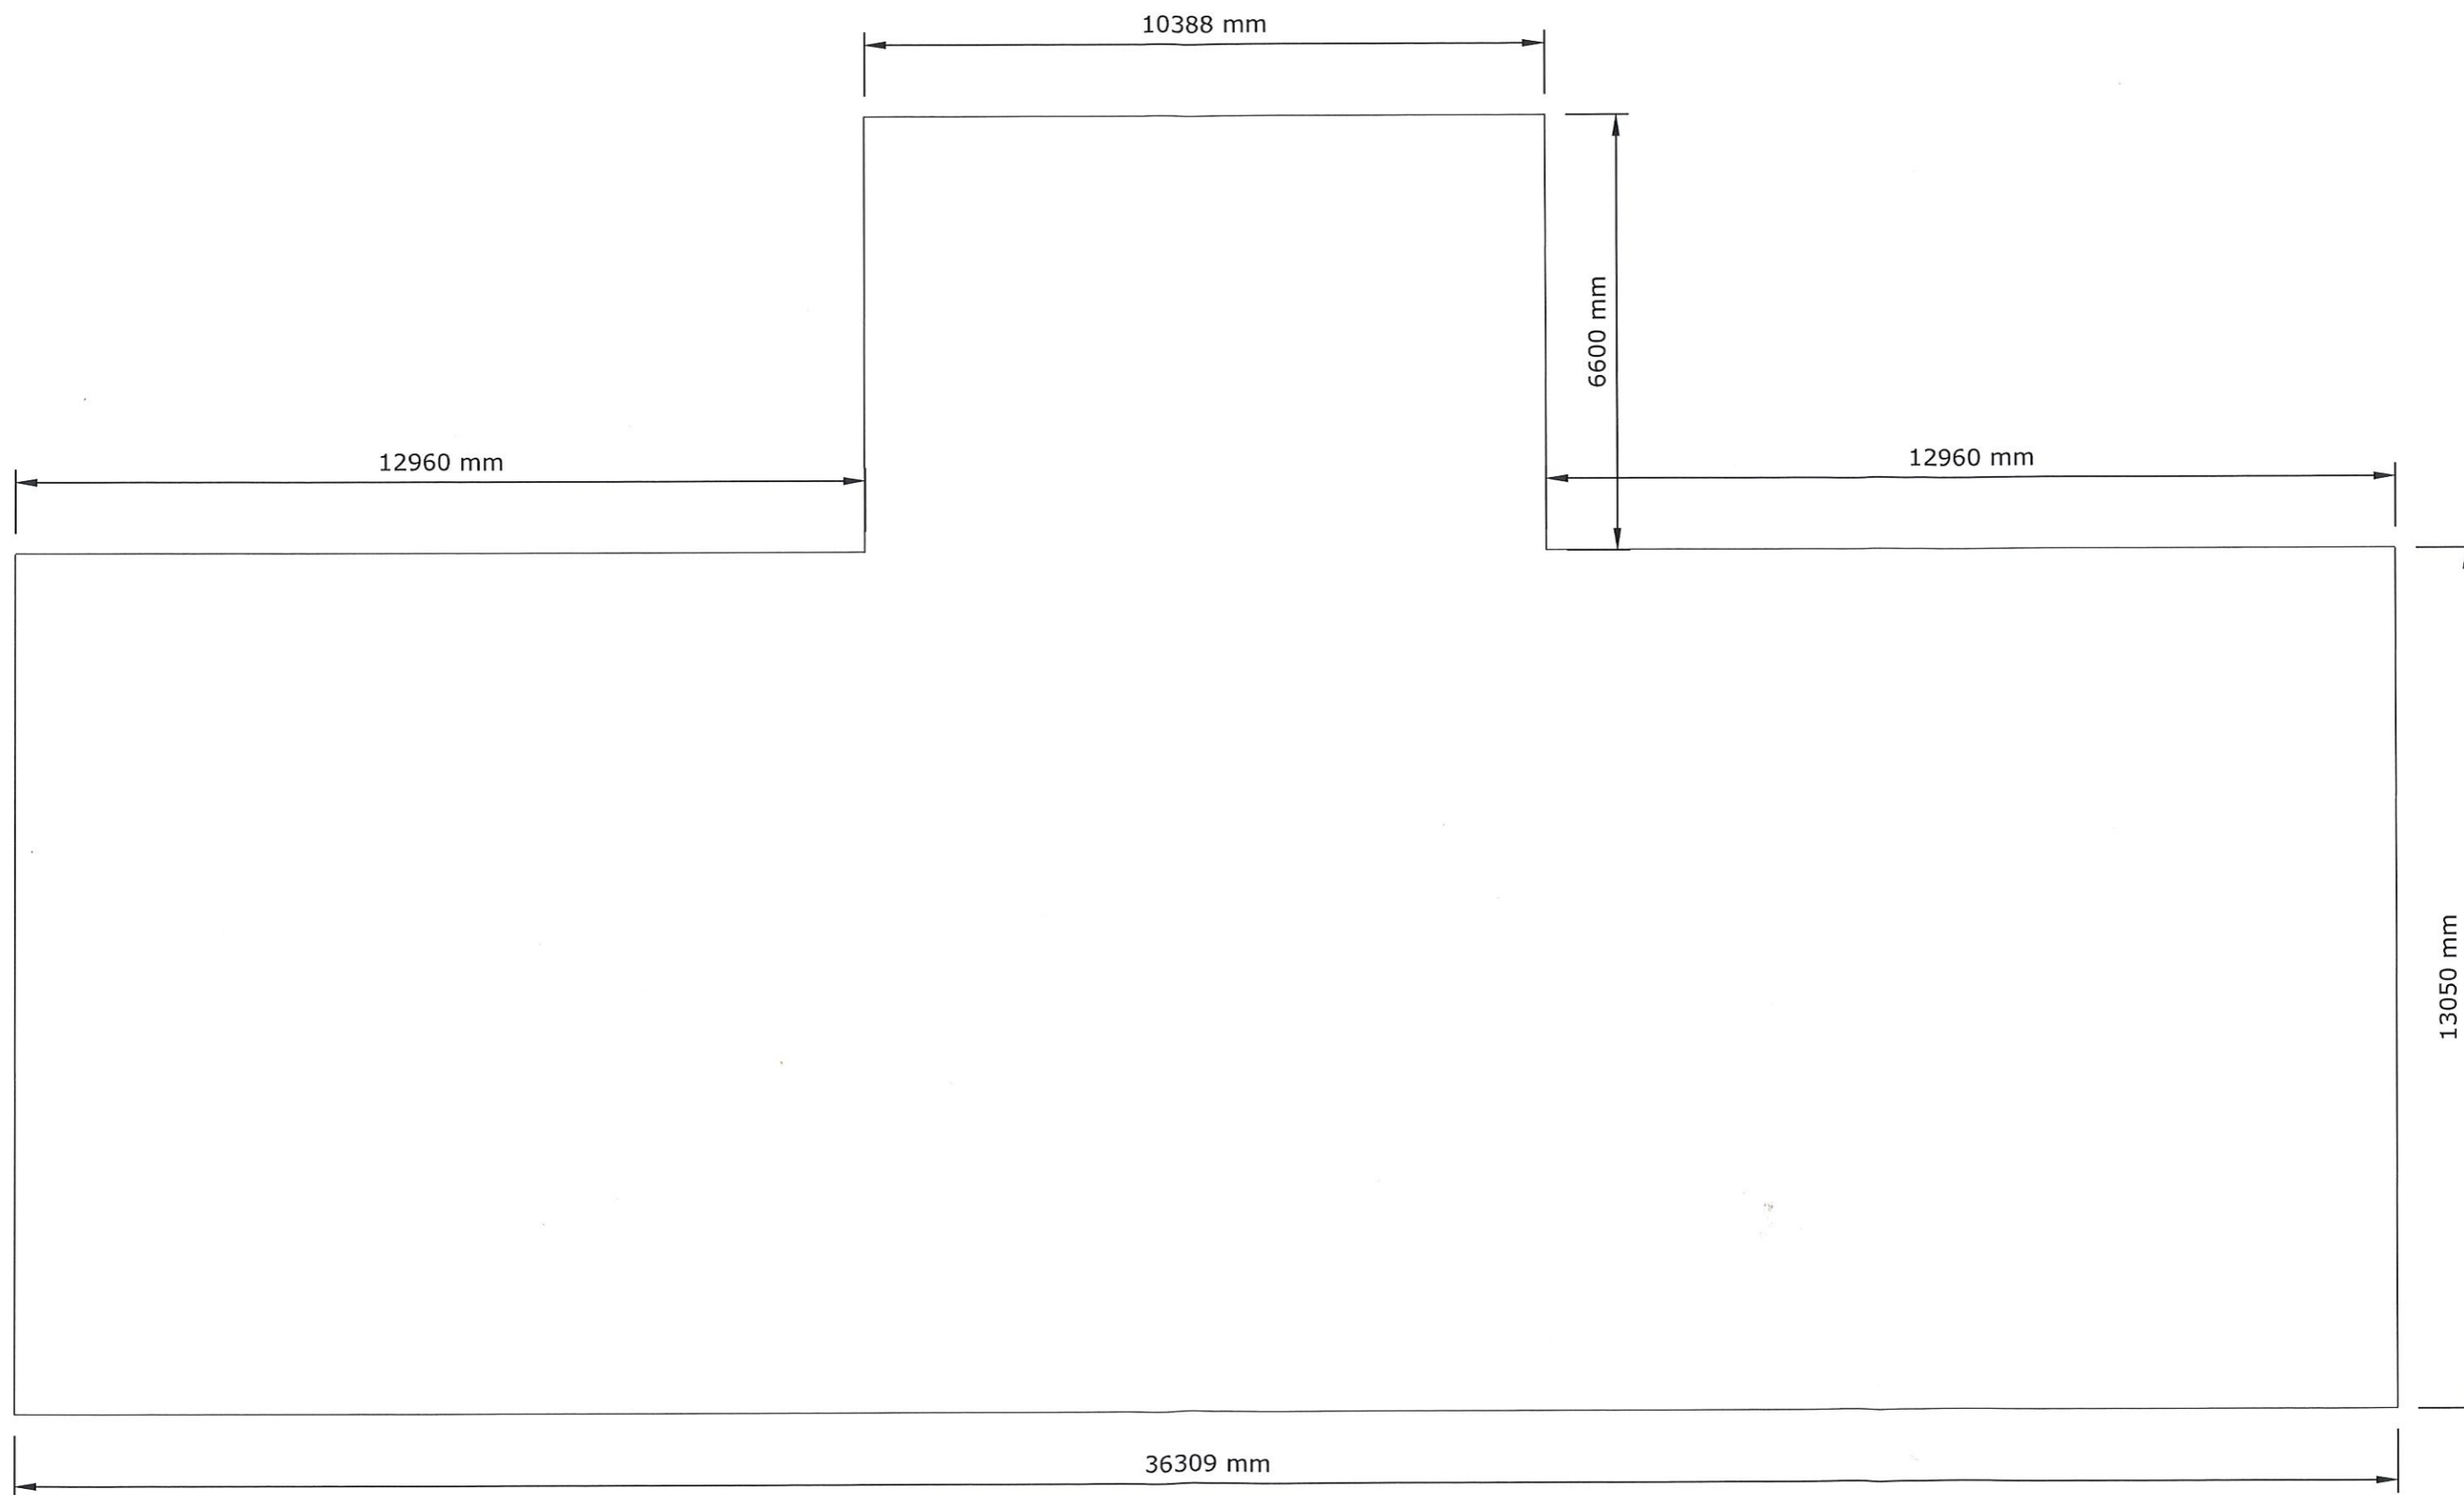

**Gröna Fastigheter**  
Reparera Restaurera Från stock till stuga

FASTIGHETS BETECKNING	
OBJEKT	
RITNINGSTYP	
(A3) : SKALA	
DATUM	
REVIDERAD	
RITNINGSNUMMER	A-18002-1
RITAD AV	N.NYLANDER