



TECKENFÖRKLARING
KOORDINATSYSTEM: SWEREF 99 17 15
HÖJDSYSTEM: RH 2000

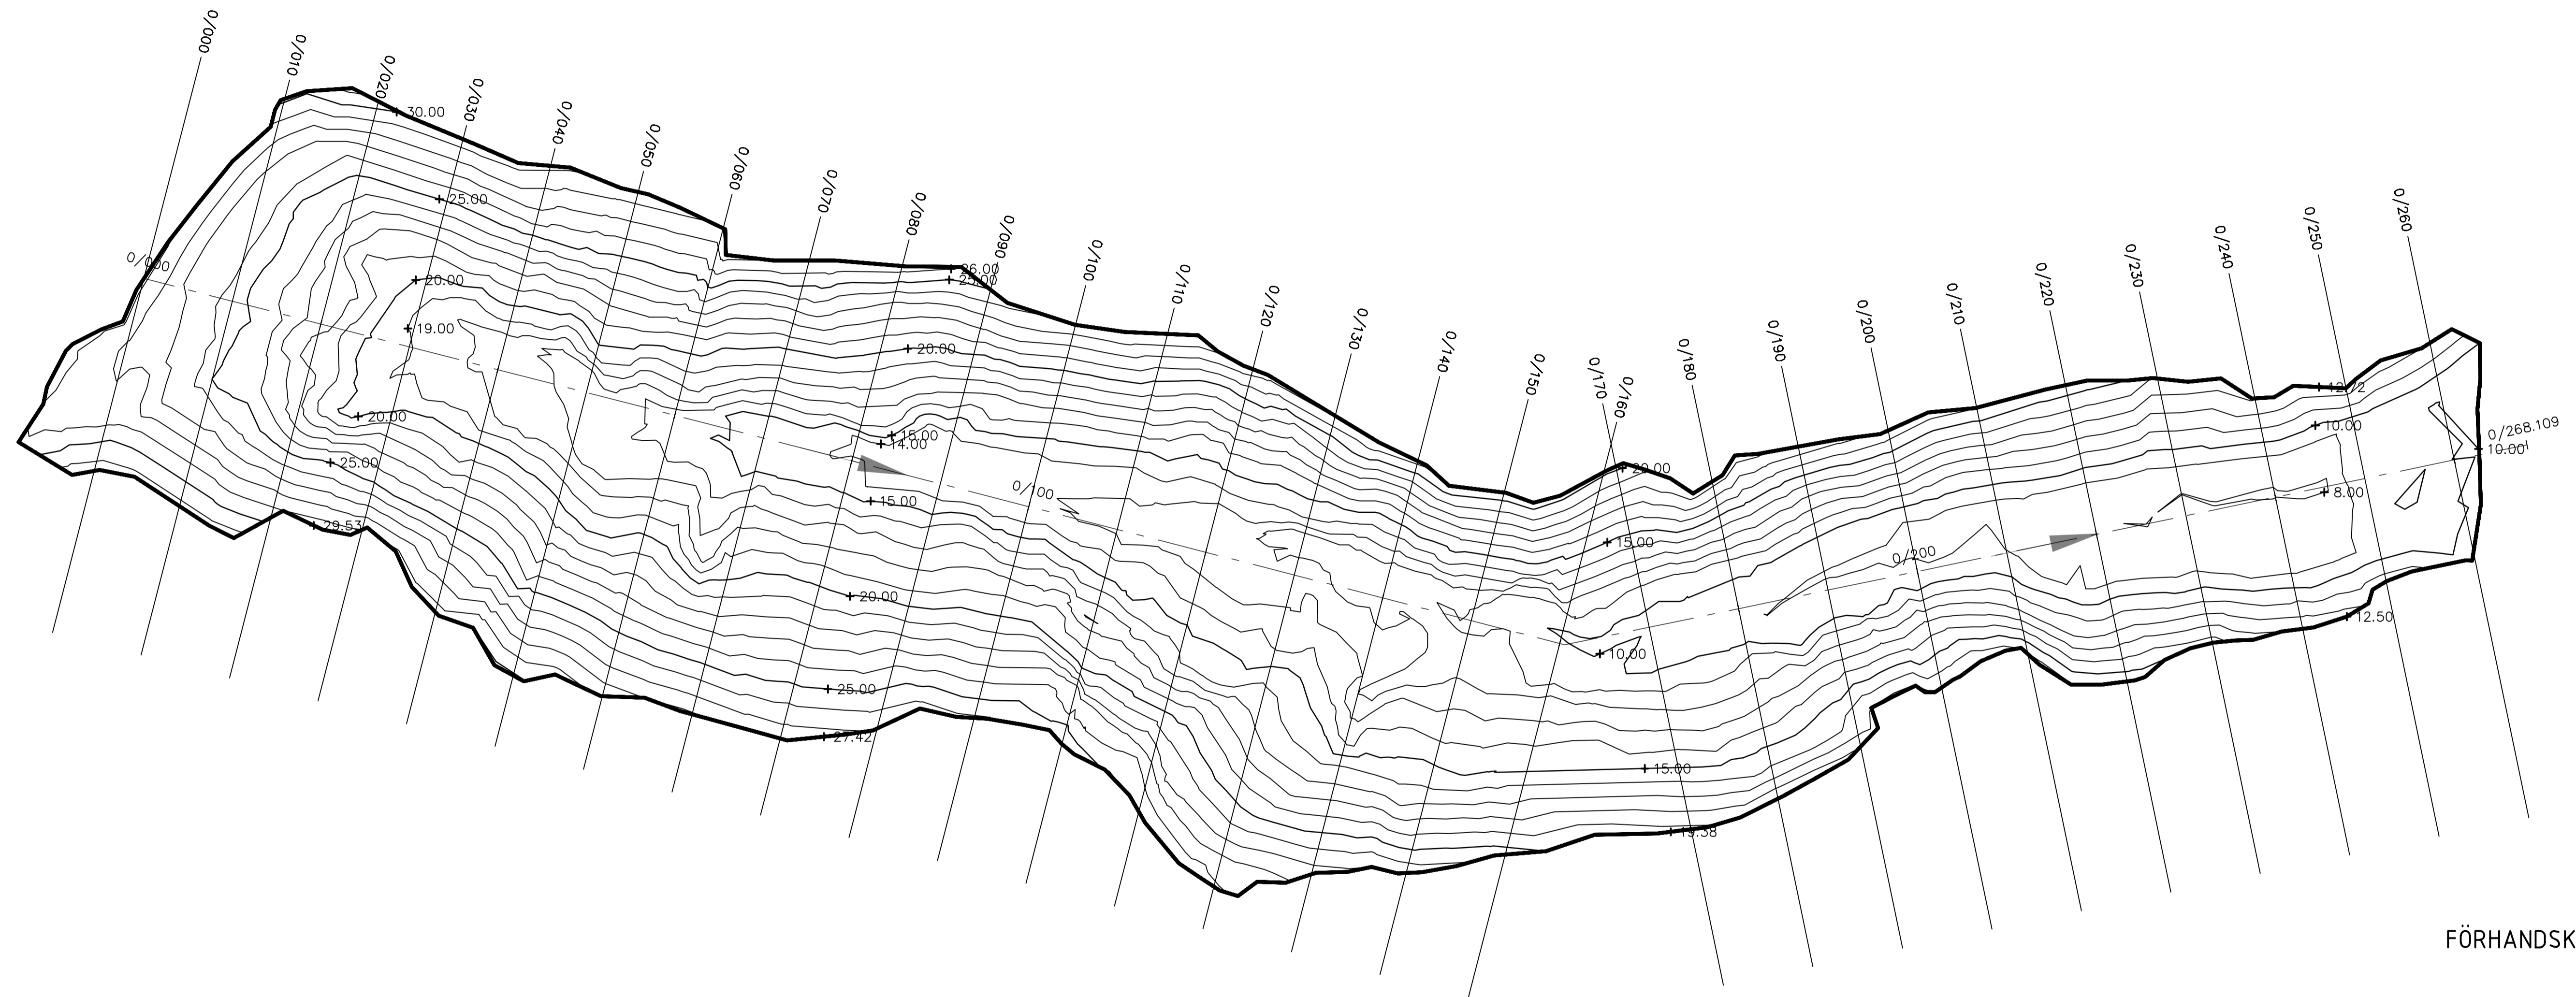

FÖRHANDSKOPIA 2019-07-04

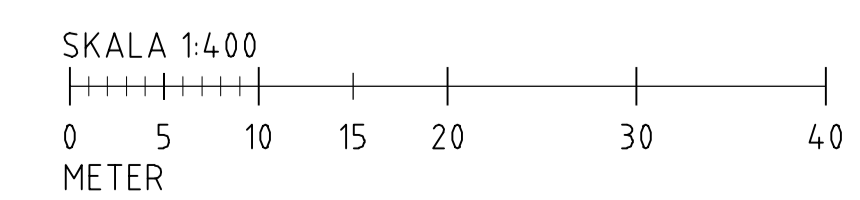

BET	ÄNDRINGEN AVSER	DATUM	SIGN
RAVIN TIMRÅ SYSTEM HANDLING			
<small>WSP SAMHÄLLSBYGGNAD BOX 758 #51 22 SUNDSVALL TEL: 010-7225000 www.wsp.com</small>			
<small>UPPDRAG NR</small> 10276163	<small>RITAD/KONSTRUERAD AV</small> RS	<small>HANDLAGGARE</small> TM	
<small>DATUM</small> 190704	<small>ANSVARIG</small> DAVID PENA		
BEF. FÖRHÅLLANDEN PLAN			
<small>SKALA</small> 1:400	<small>NUMMER</small> M-01-2S-05	<small>BET</small>	

FILE: R:\S\2019\758\1\CD\KONSTR\WSP\190704\WSP-190704-65852_AVI_AVIANDARE_SCHNBEI